



茜歩道橋付近平面図

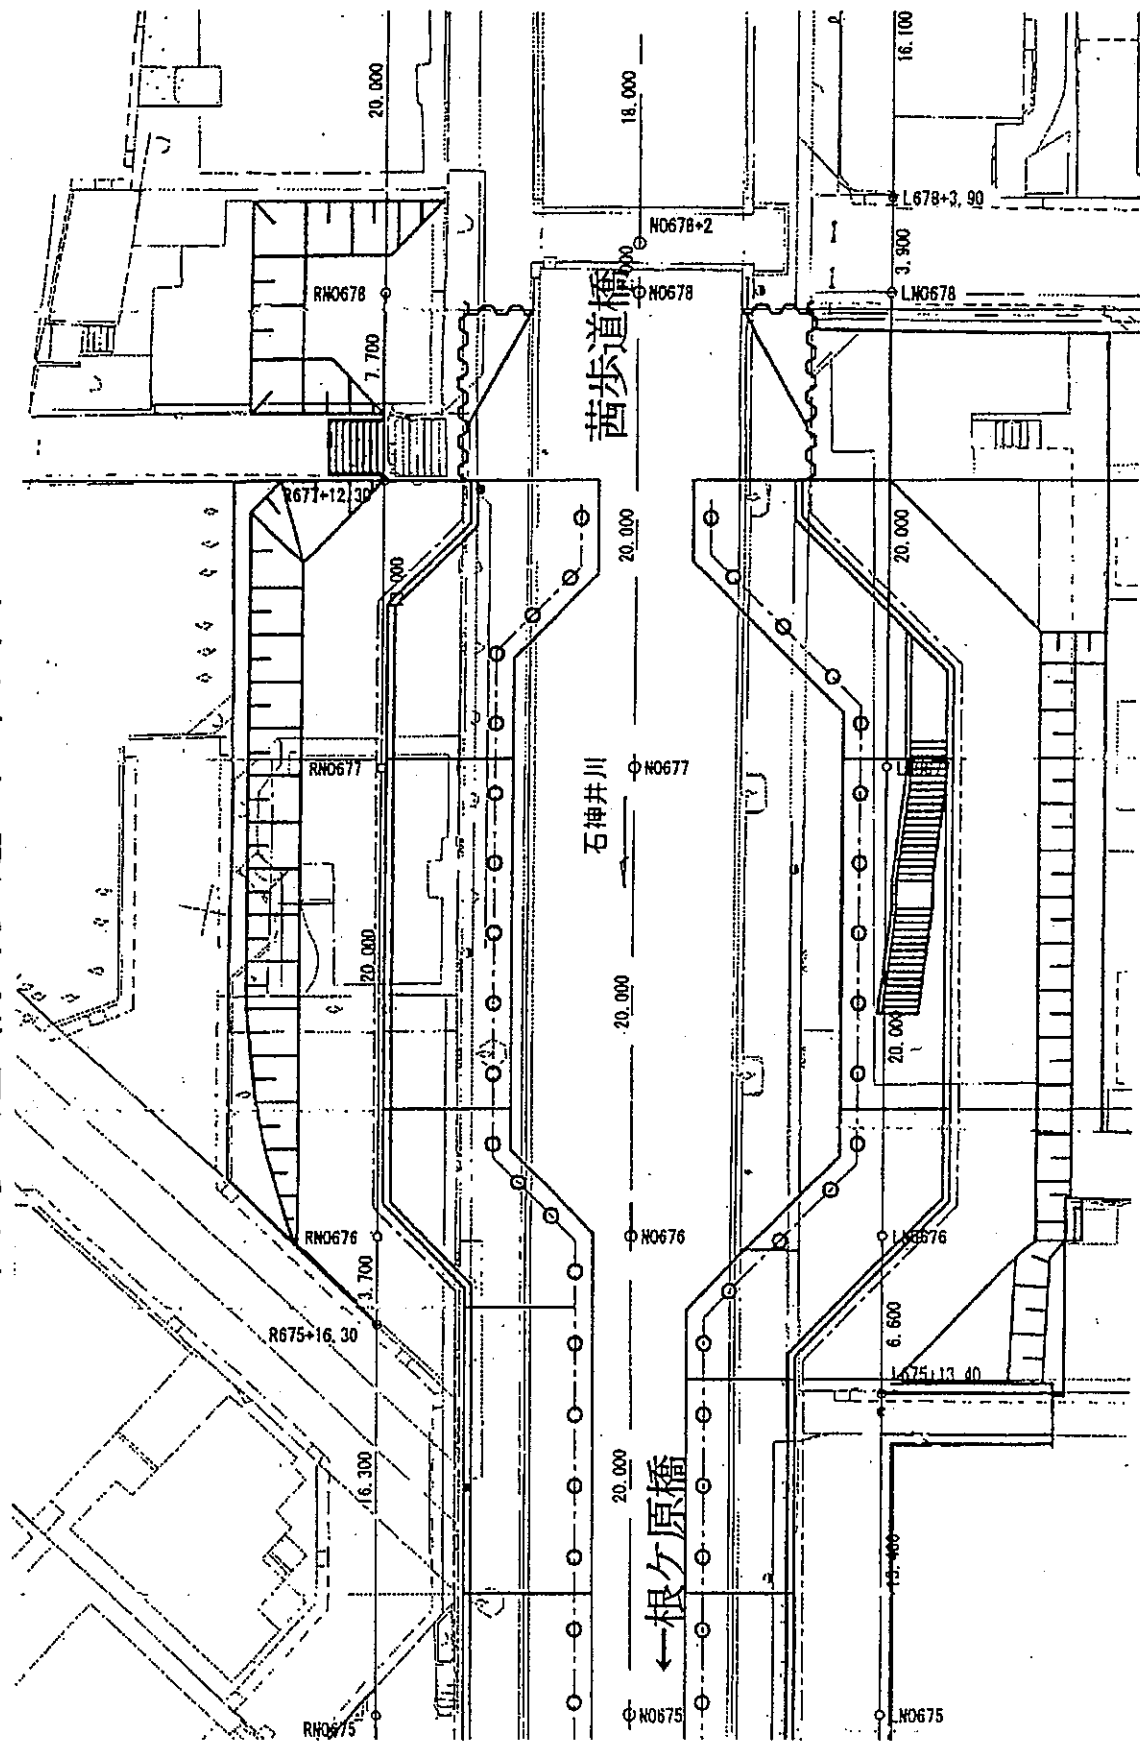

護岸工標準断面圖(1) S=1:100(1:50)  
(NO.663)

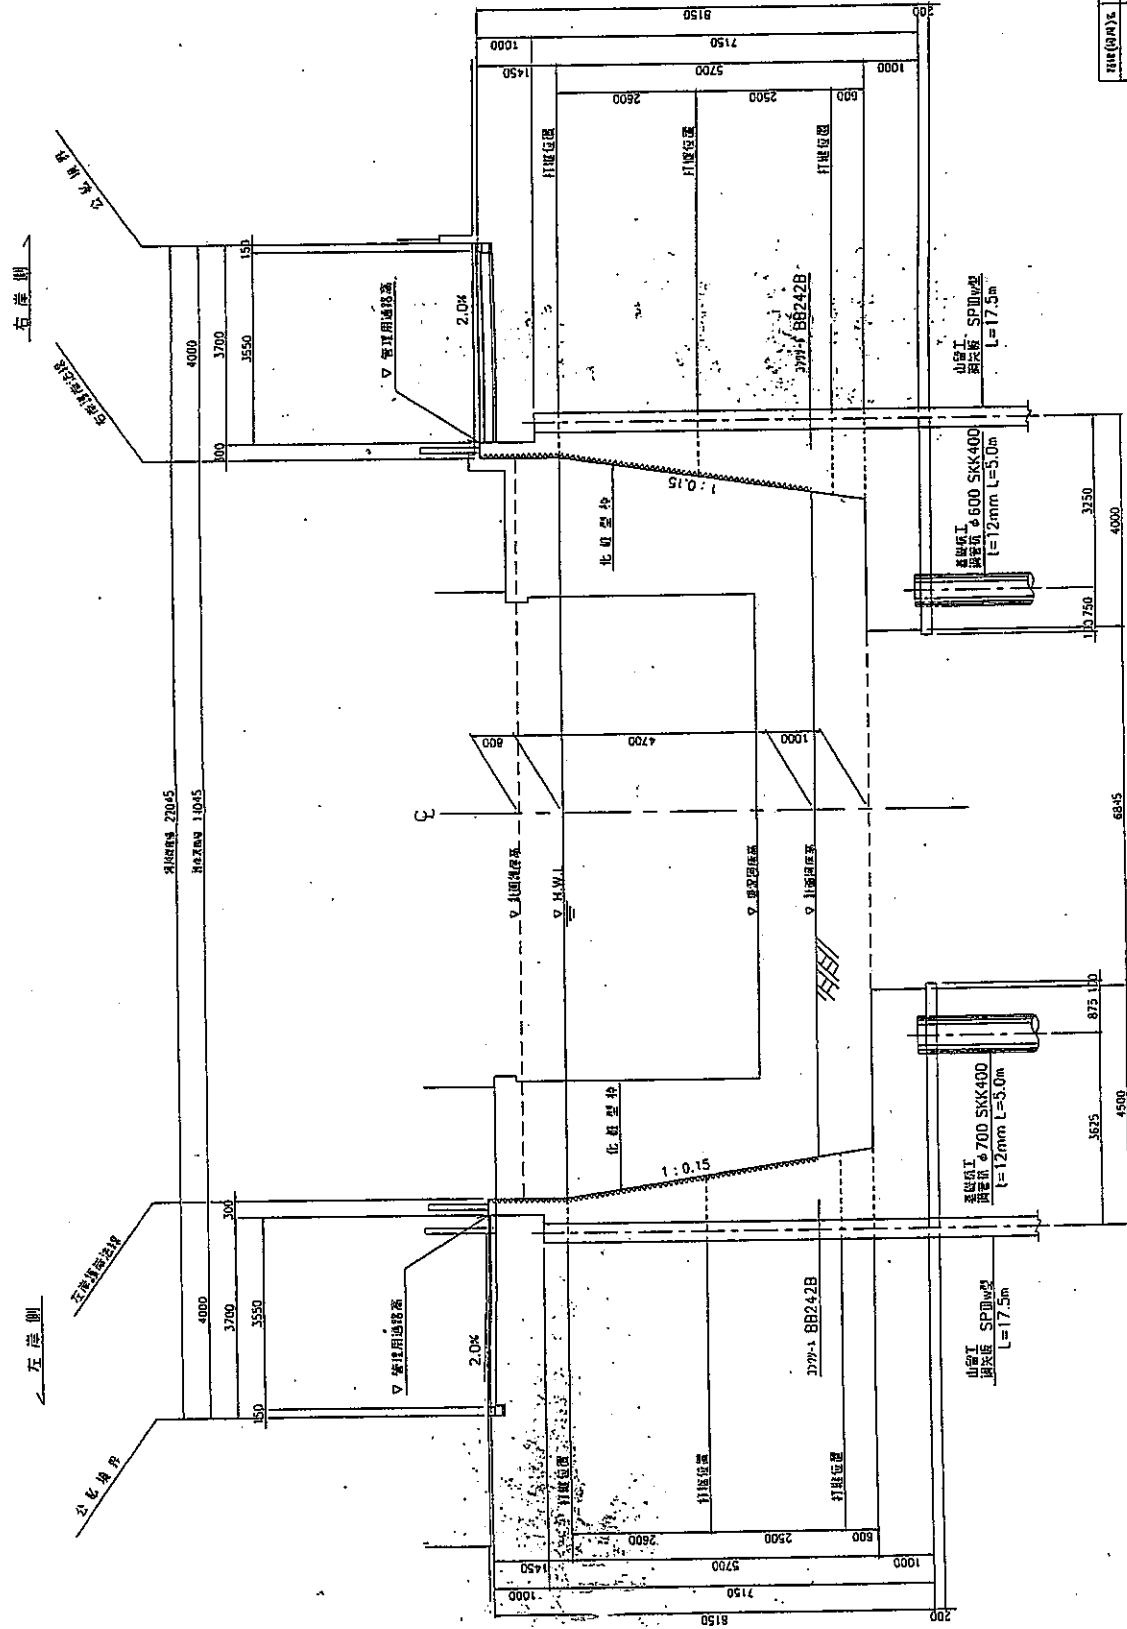

# 階段設置状況写真

