三鷹3・2・6号武蔵野3・3・6号（調布保谷線）計画平面図（案） その7

縮尺 1/1,000

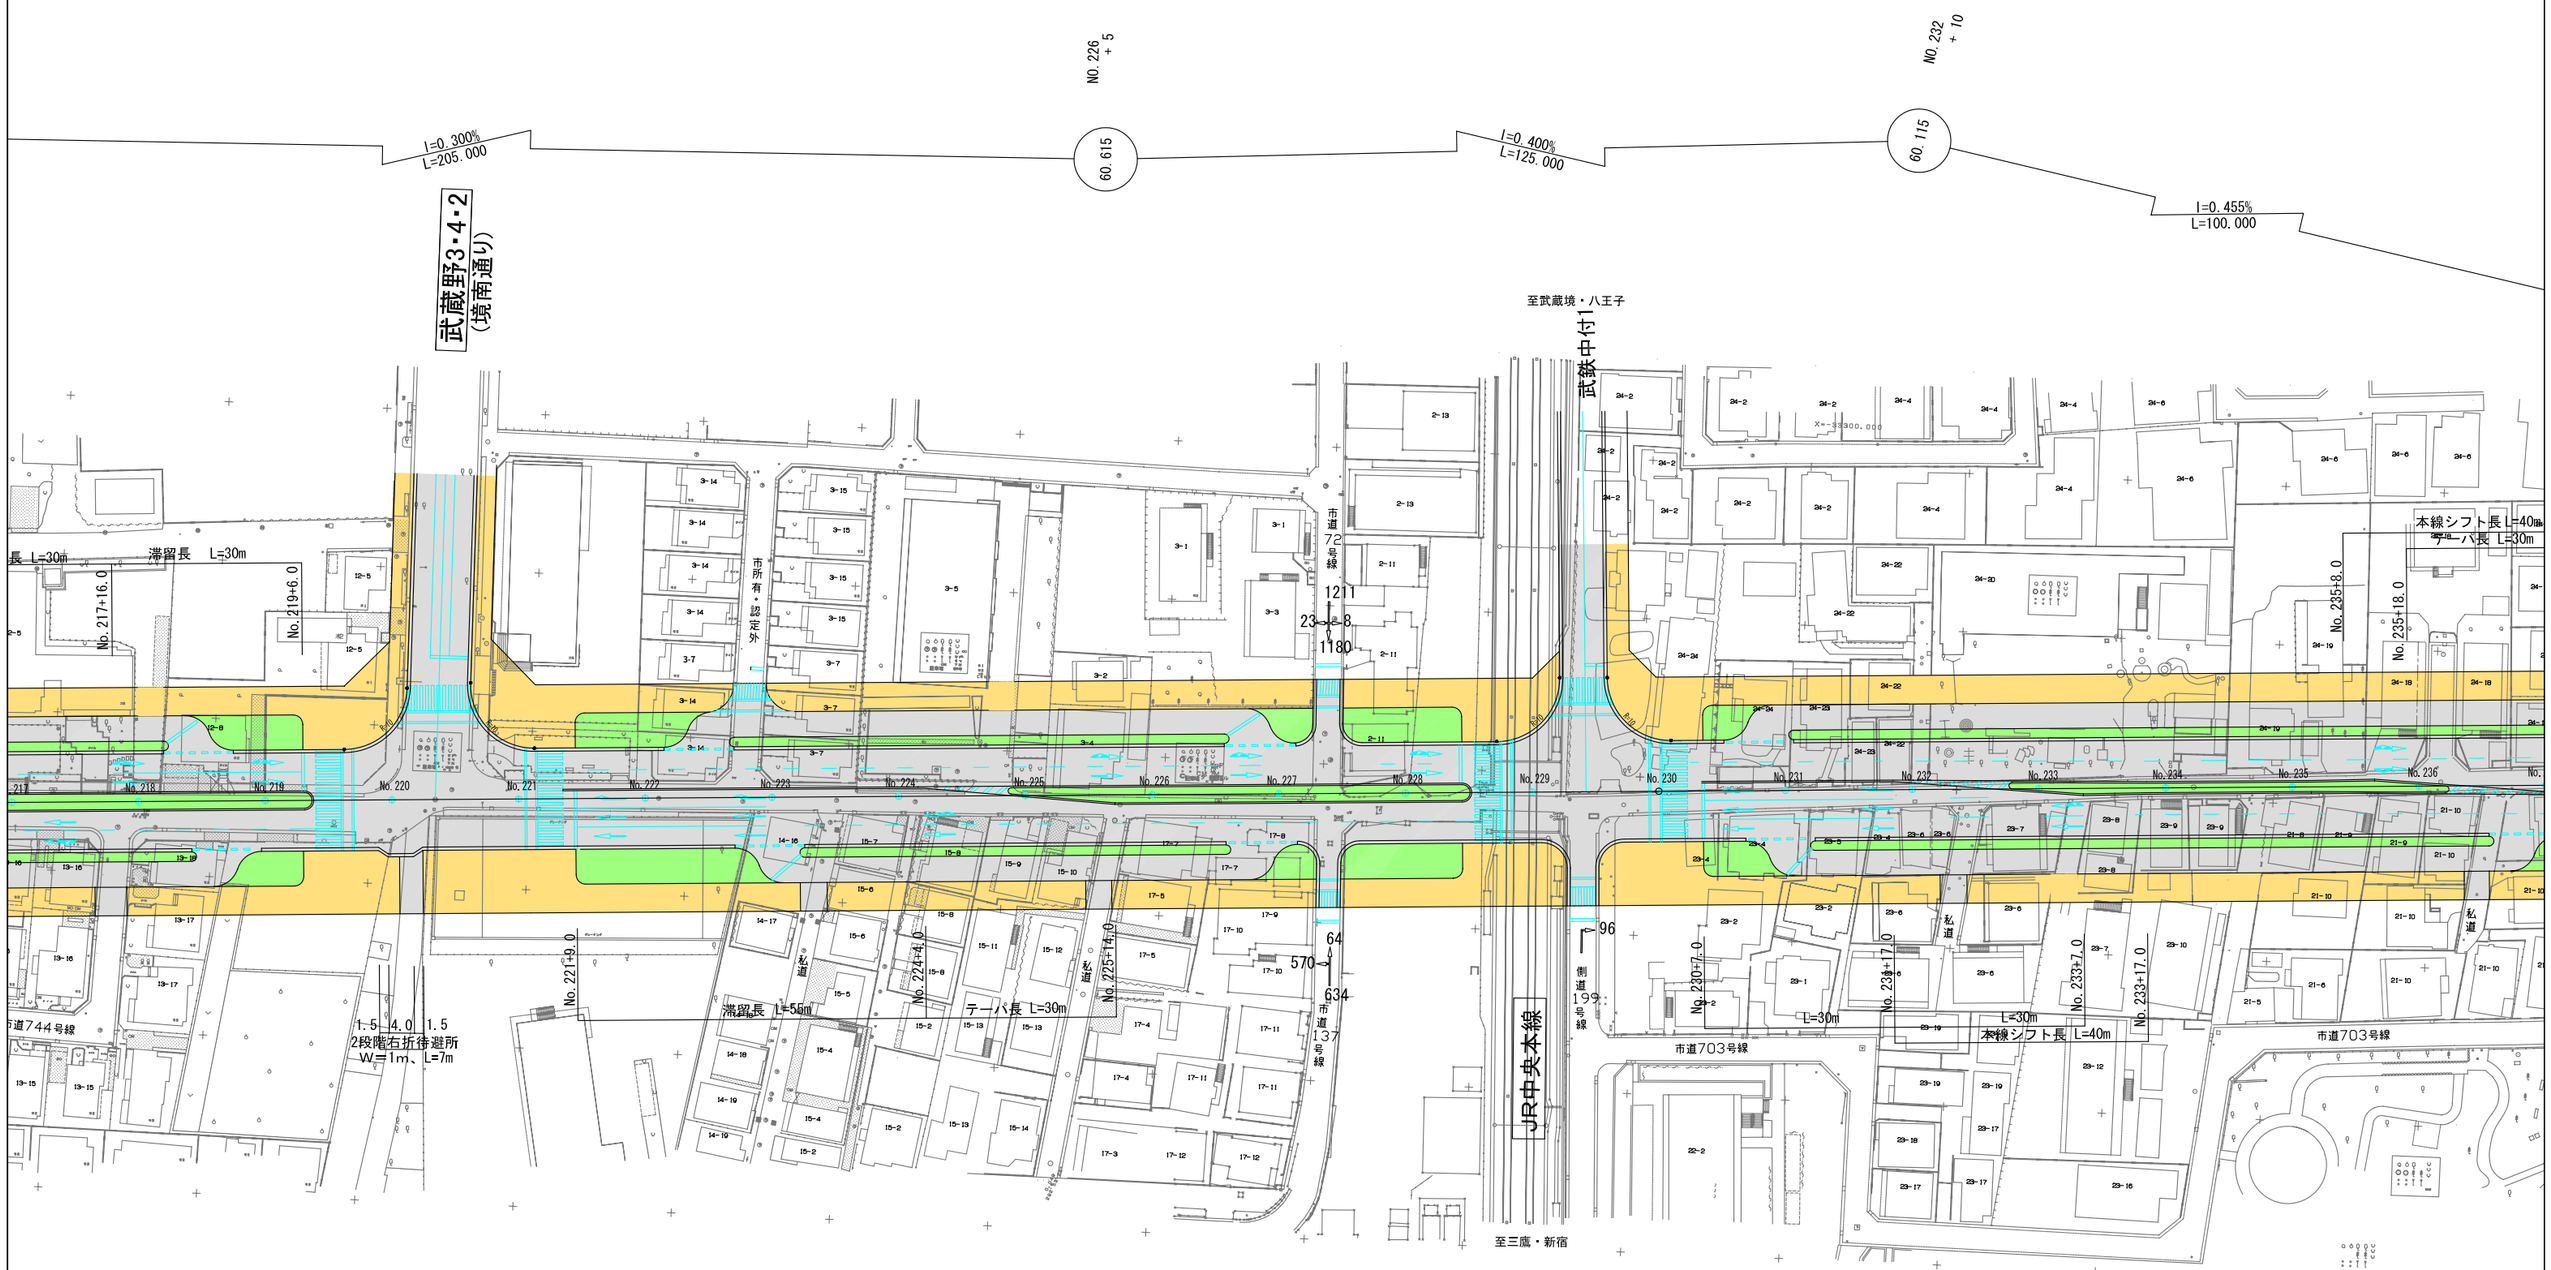

この計画図は、検討会での「たたき台」として使用するため、現在の土地利用状況や将来の土地利用を想定して作成したものです。
また、主要な交差点についても、この計画図を基に現在、交通管理者と協議中です。
よって、計画図に記載した内容は、今後の検討会における検討結果を踏まえ交通管理者など関係機関との協議により決定することとなります。

この計画図は、平成13年作成の測量図面をベースに作成しているため現在の再建状況などが反映出来ていません。
検討会では、個々の方々の再建状況を確認しながら進めて参ります。

平成21年10月10日掲示図