



戸山公園 公園平面図

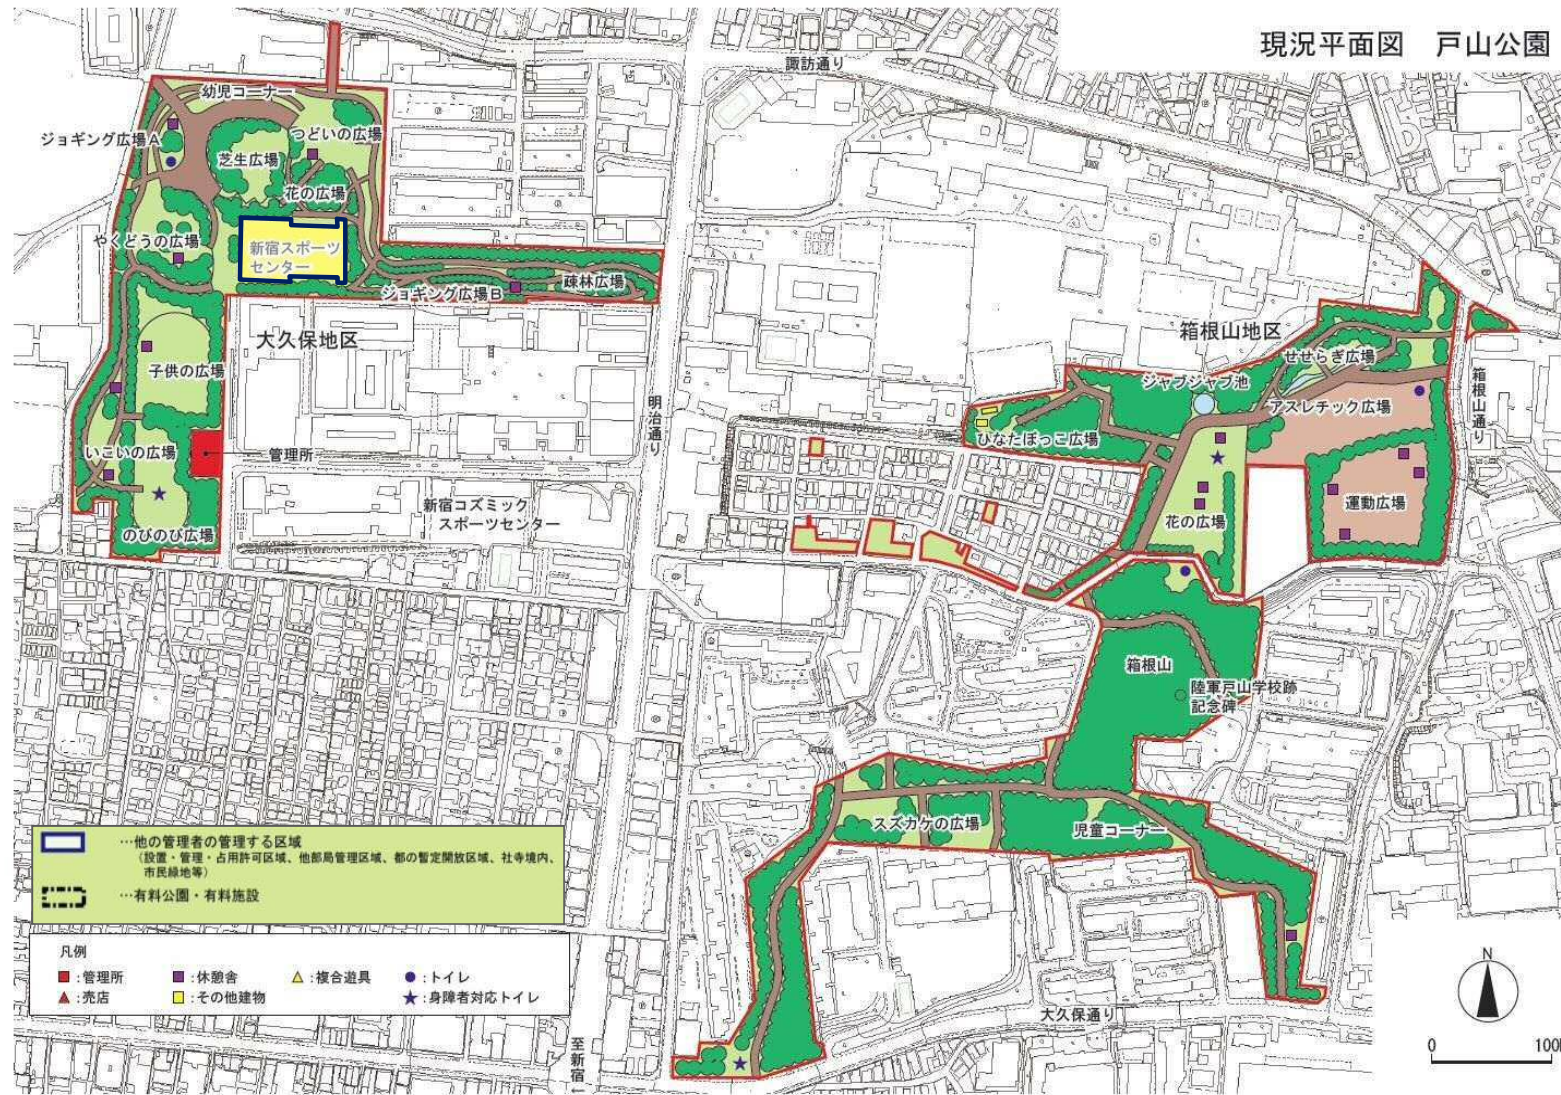


善福寺公園 公園平面図

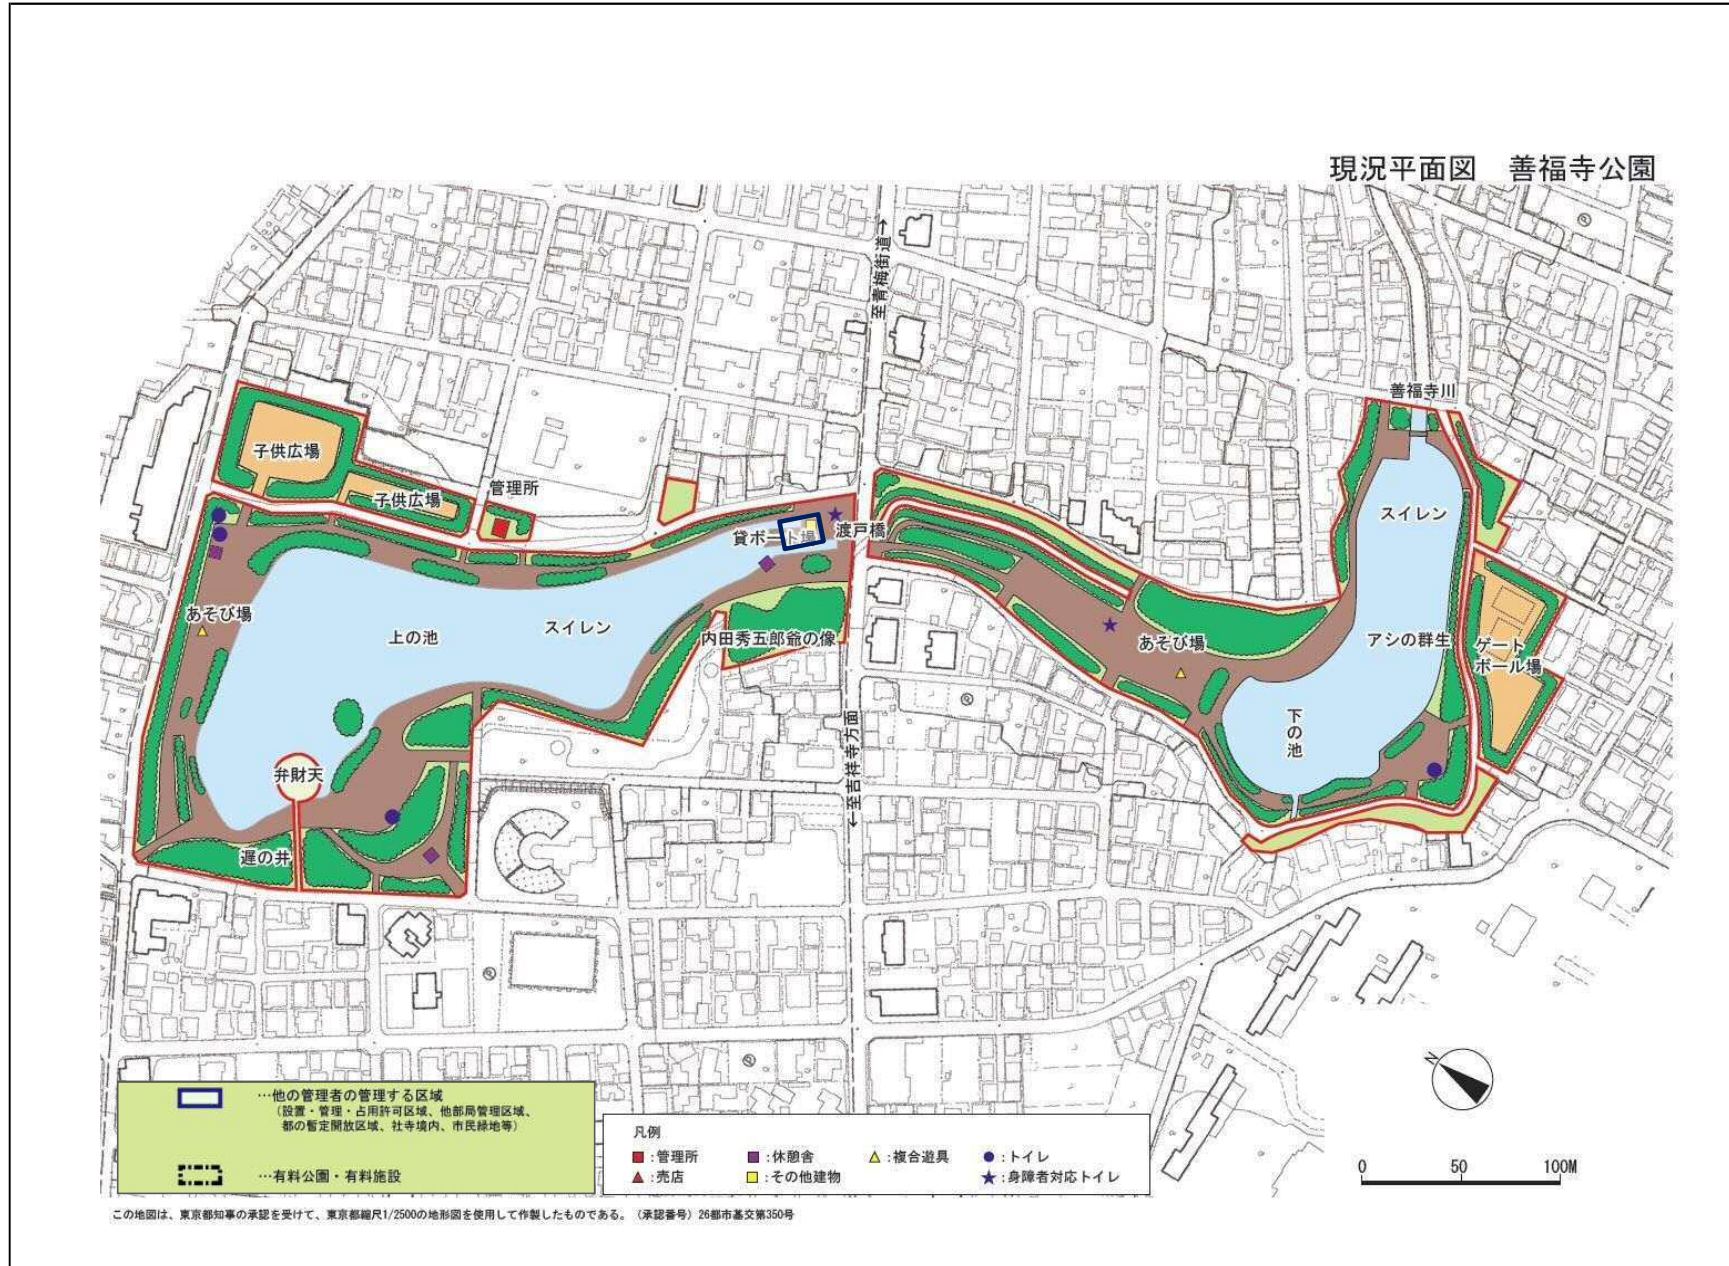


浮間公園 公園平面図

現況平面図 浮間公園

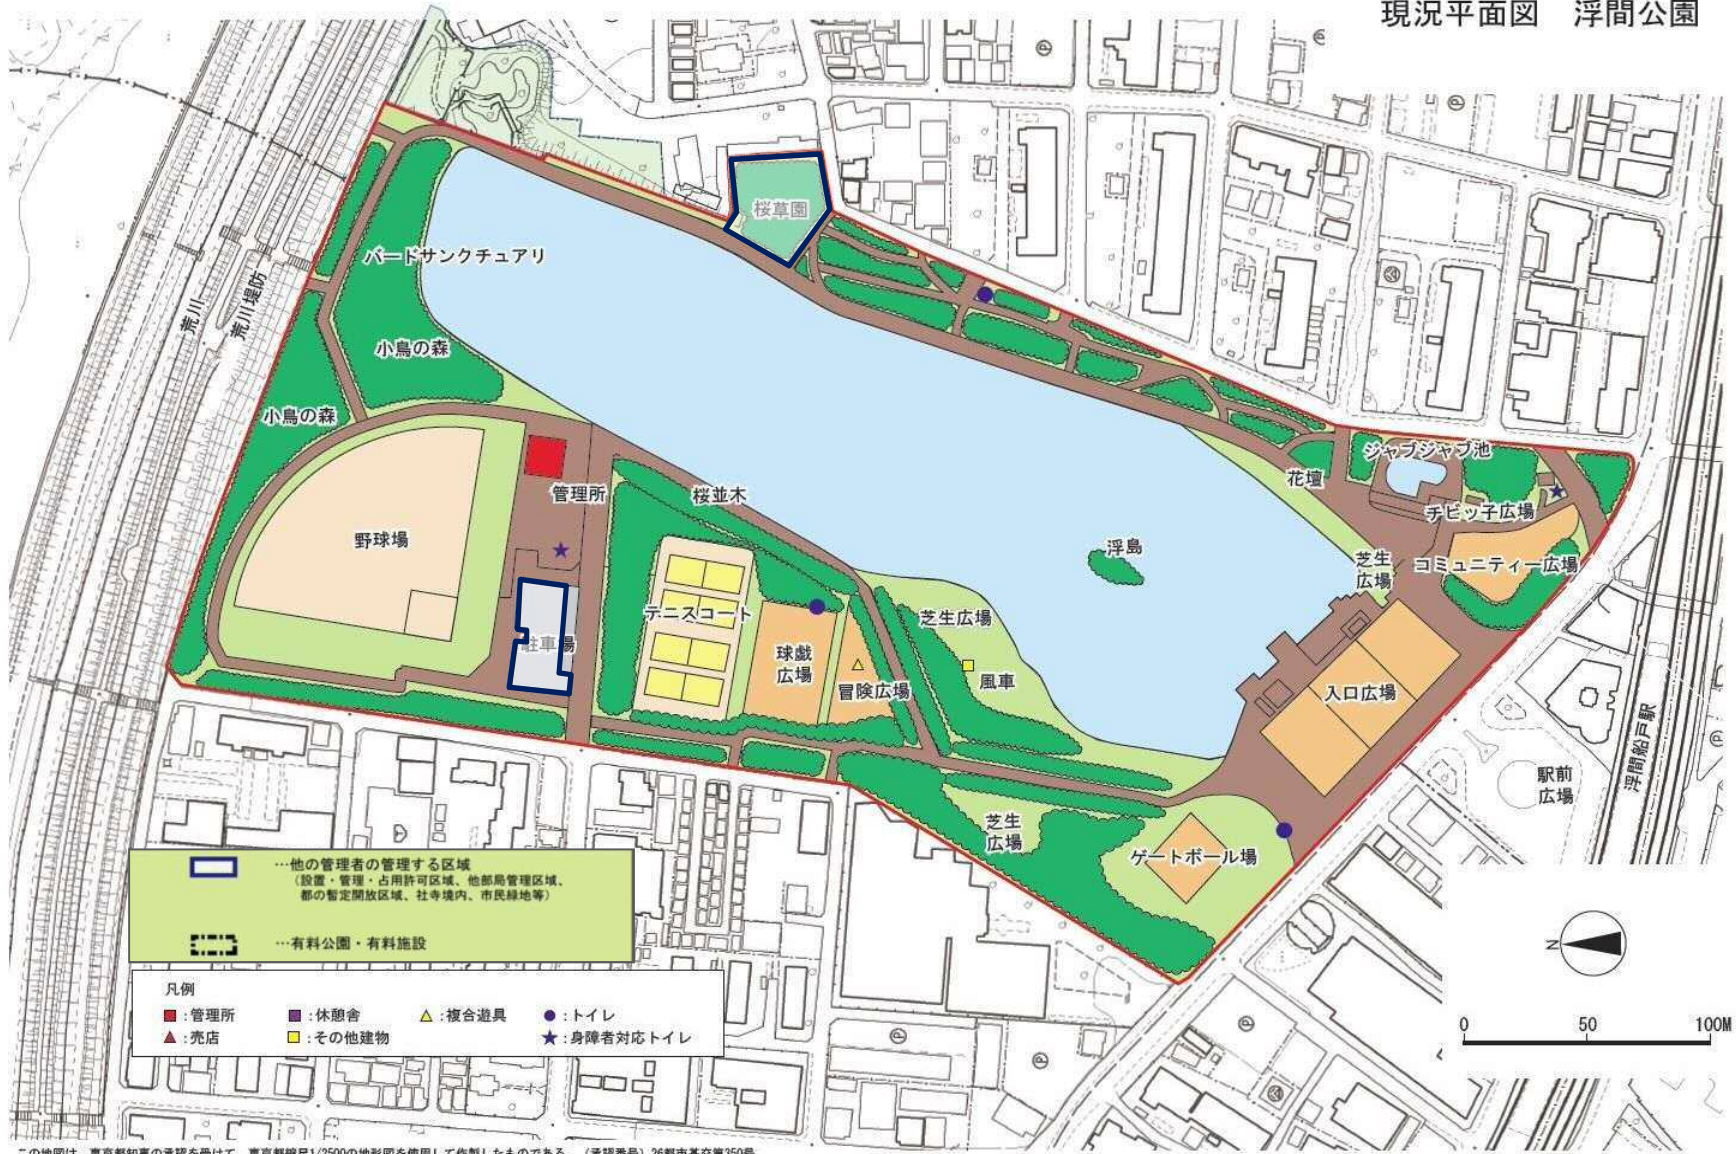


浮 間 公 園

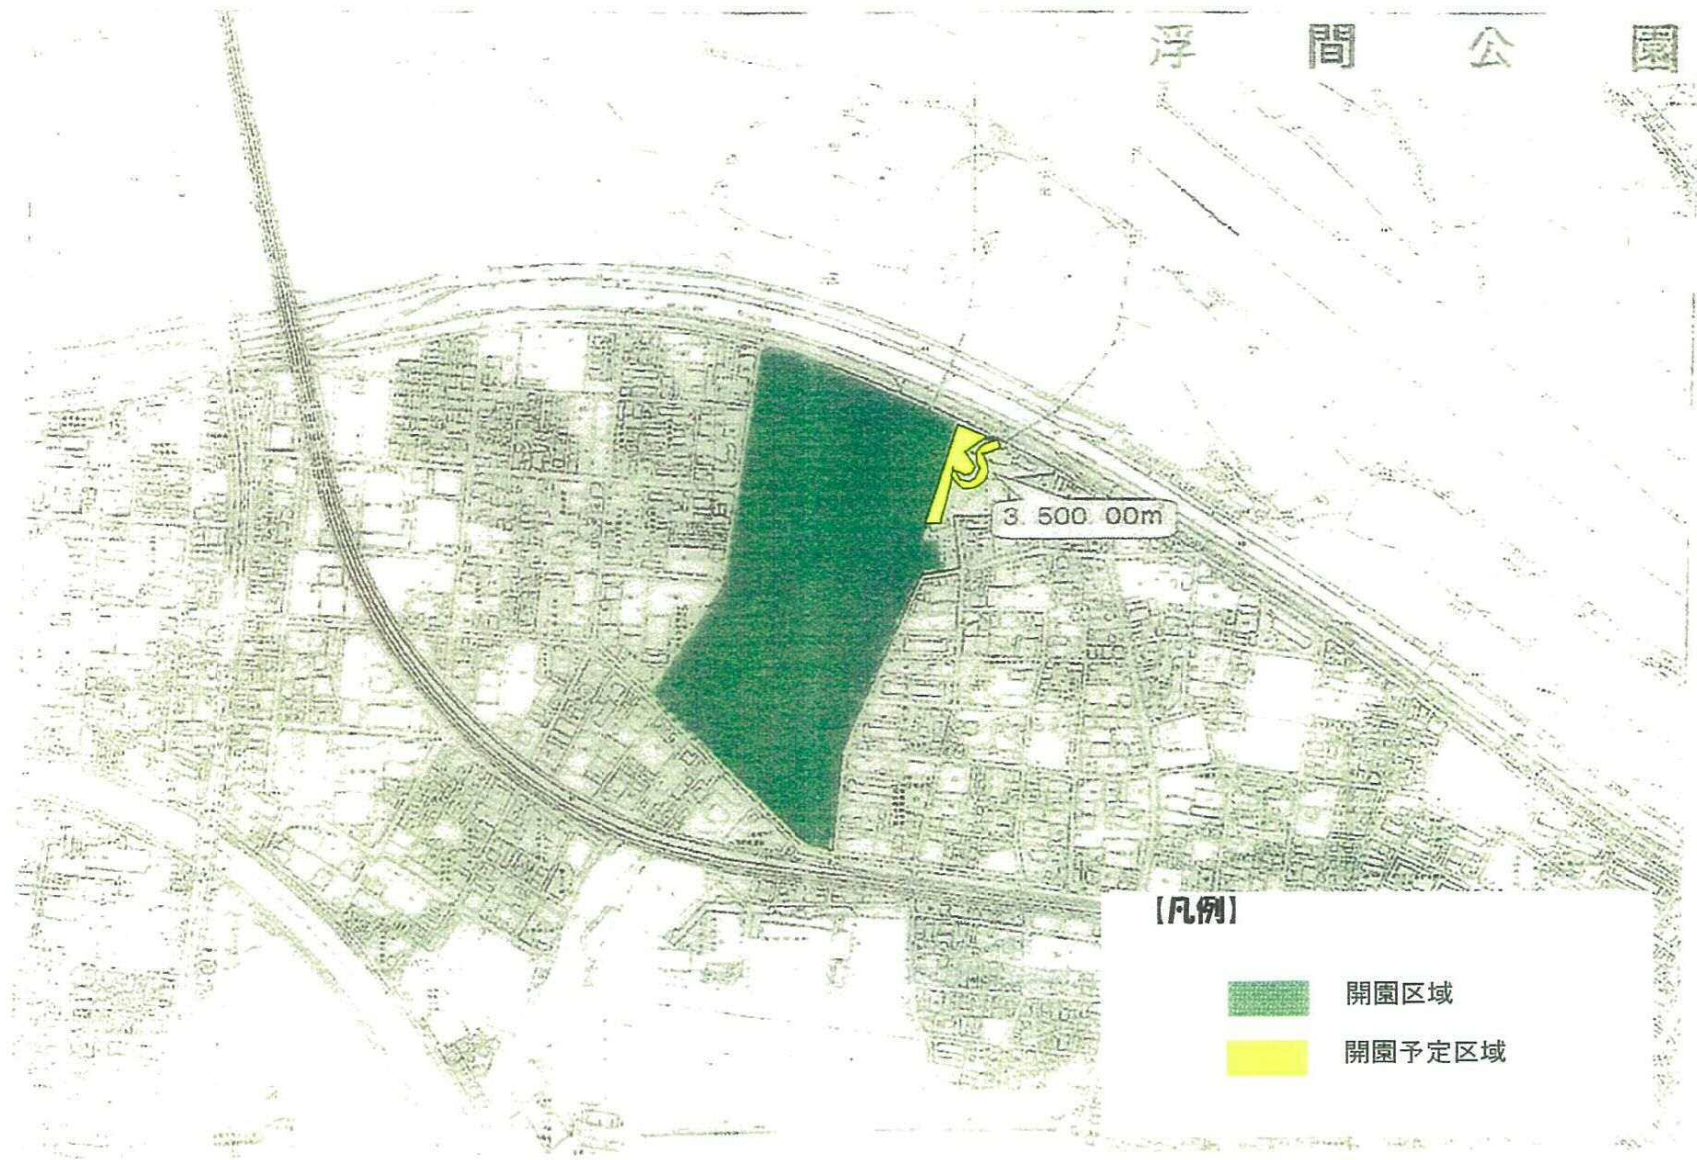


【凡例】

-  開園区域
-  開園予定区域


赤塚公園 公園平面図

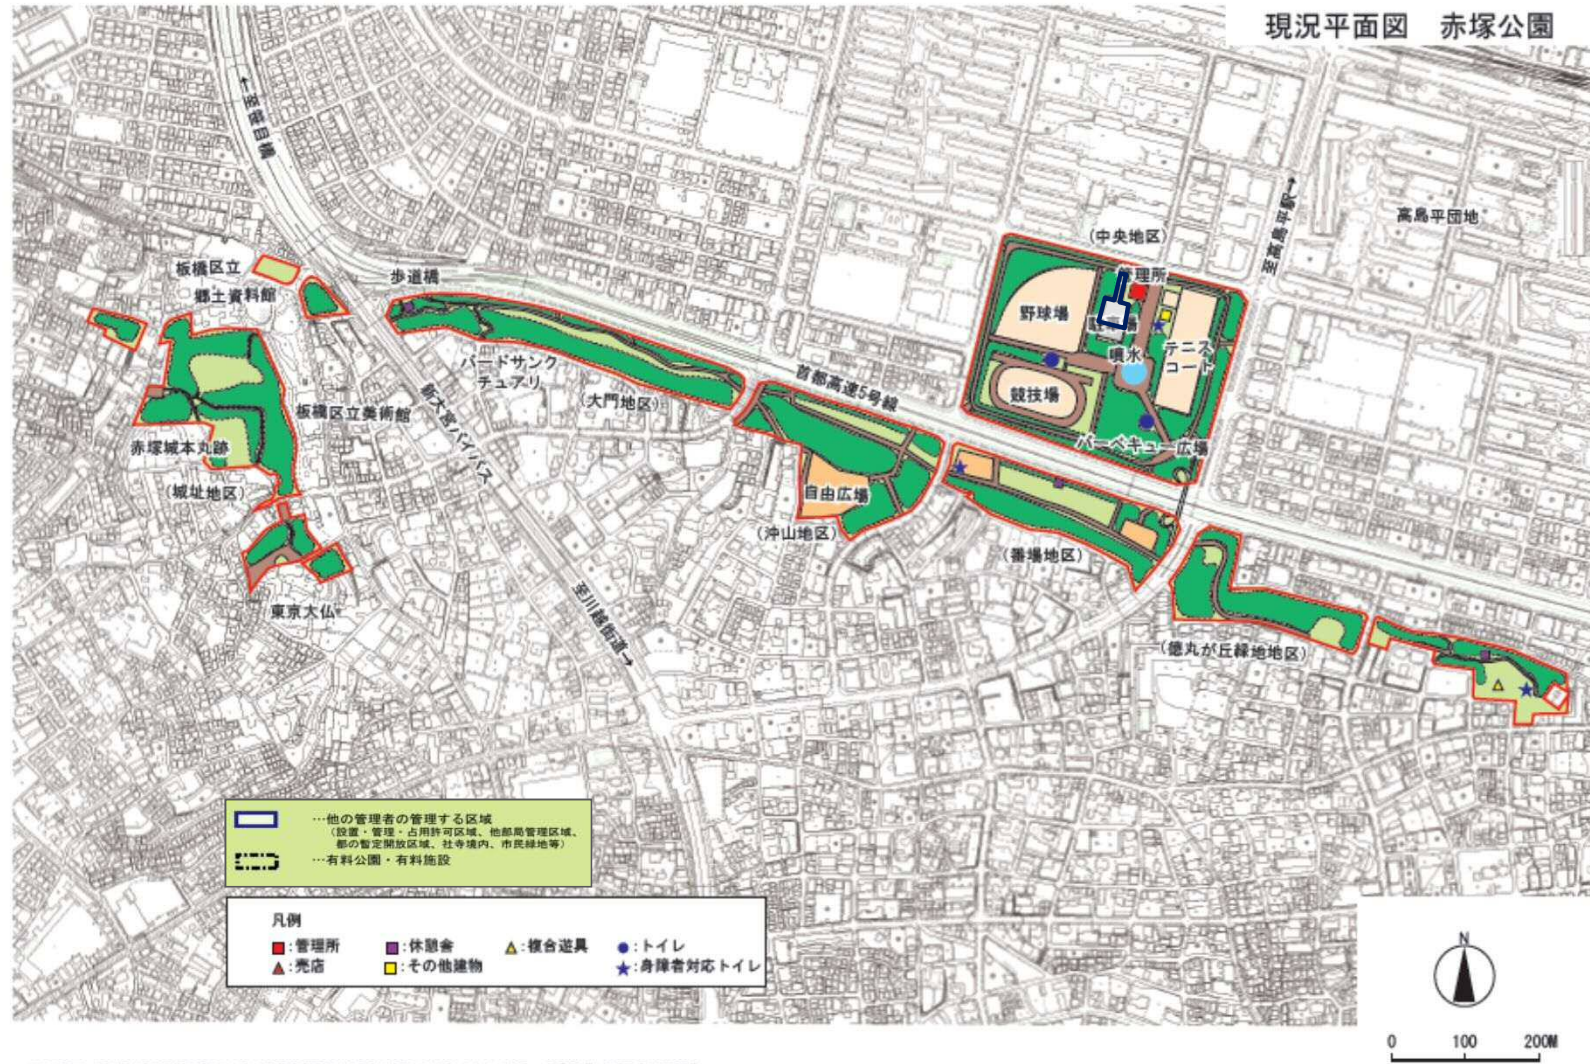

石神井公園 公園平面図

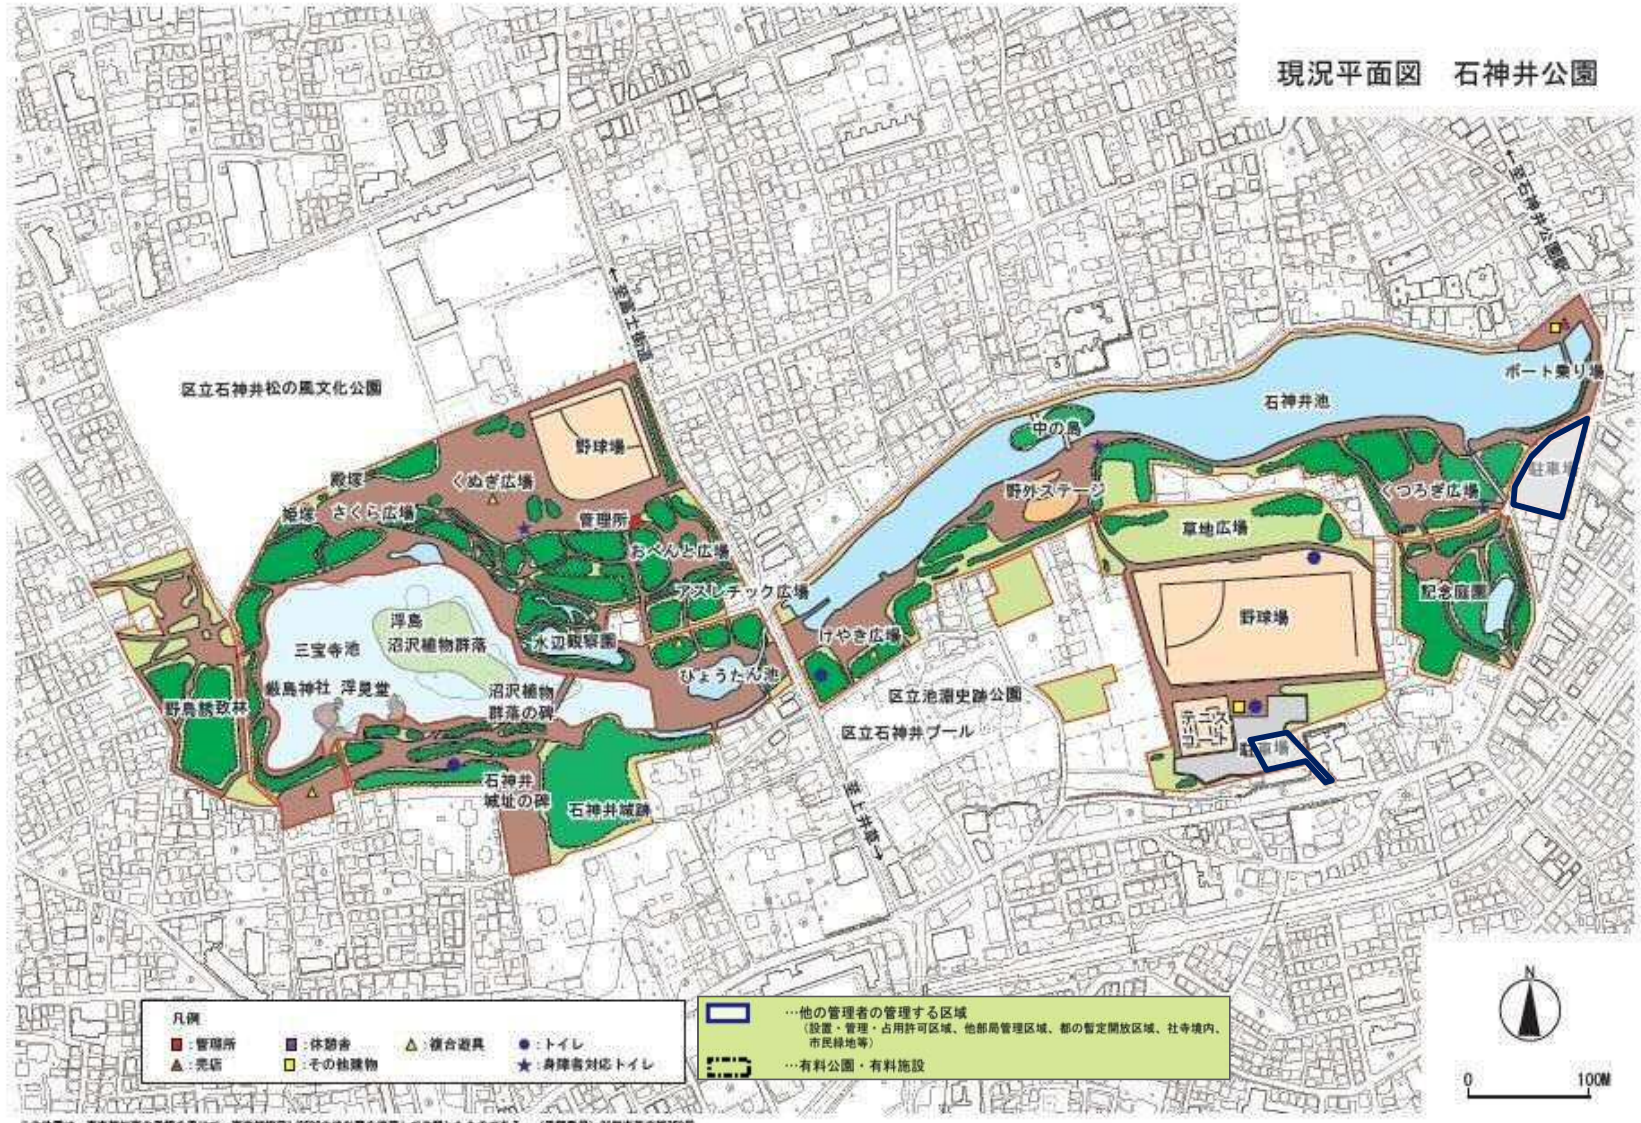

- | | | | | | |
|----|--------|----------|-------------|--------------|---|
| 凡例 | ■: 管理所 | ■: 休憩舎 | △: 複合遊具 | ●: トイレ | □: 他の管理者の管理する区域
(設置・管理・占用許可区域、他部局管理区域、都の暫定開放区域、社寺境内、市民緑地等) |
| | ▲: 売店 | □: その他建物 | ★: 身障者対応トイレ | ■: 有料公園・有料施設 | |

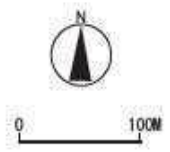

大泉中央公園 公園平面図



大泉中央公園