


猿江恩賜公園 公園平面図

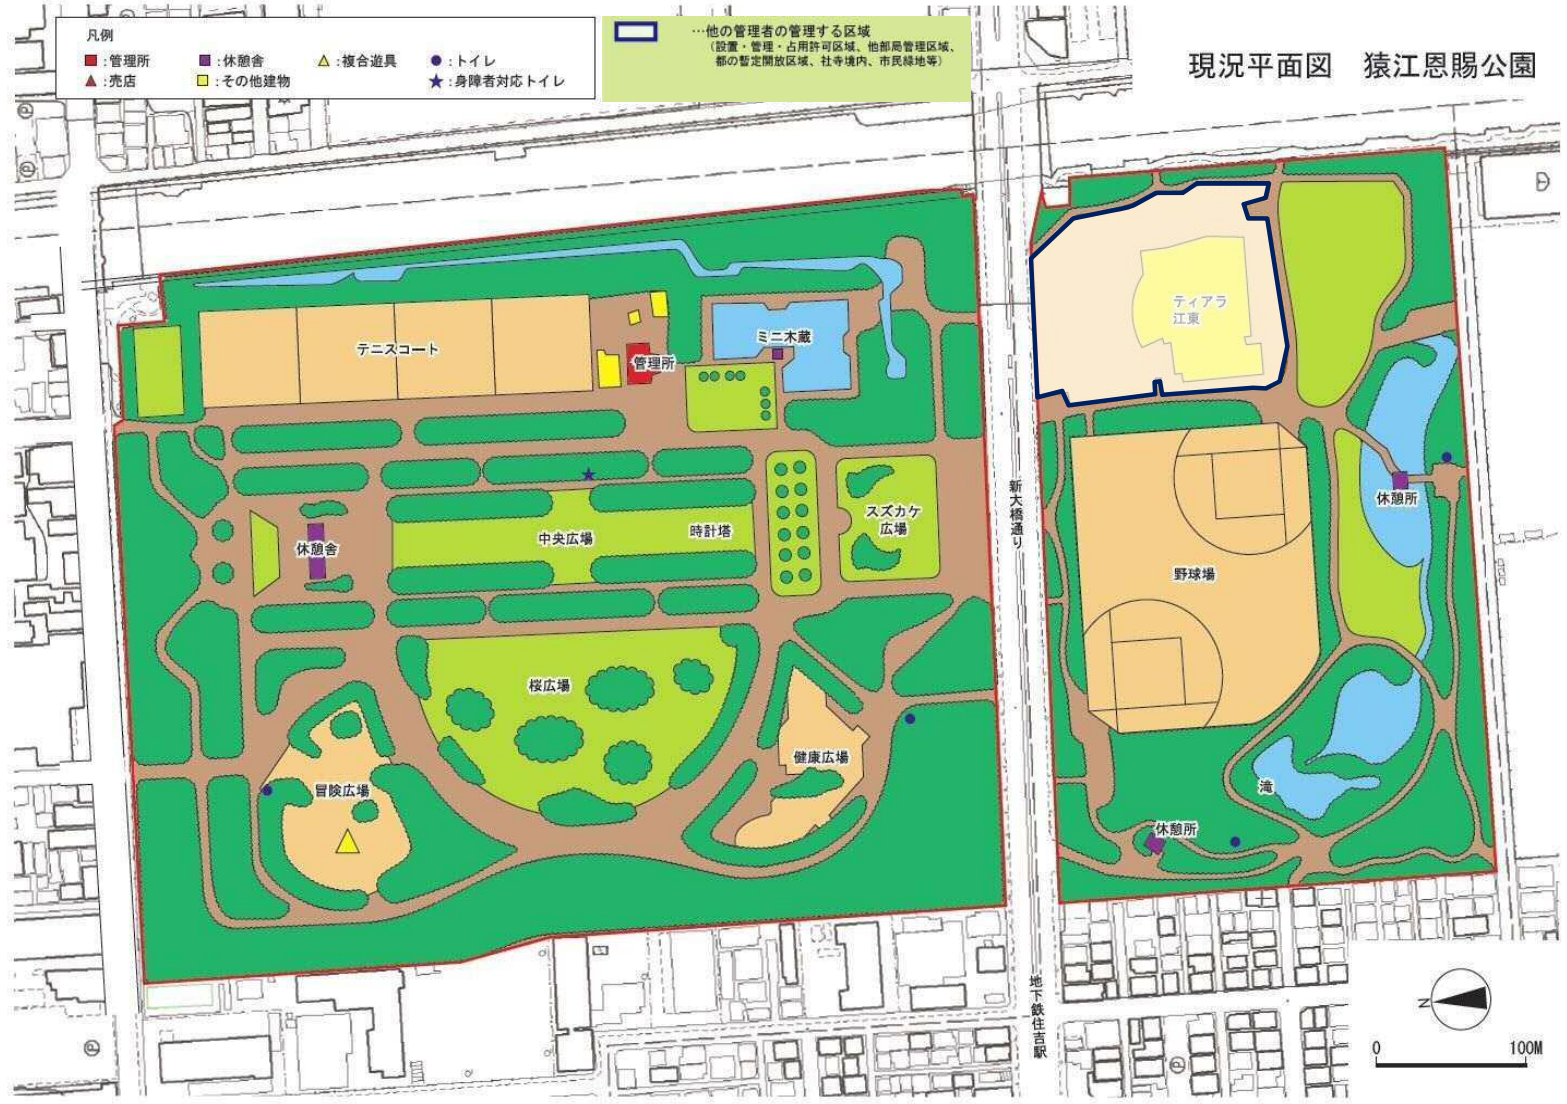

この地図は、東京都知事の承認を受けて、東京都縮尺1/2500の地形図を使用して作製したものである。(承認番号)26都市基交第350号




大島小松川公園 公園平面図



尾久の原公園 公園平面図



東綾瀬公園 公園平面図

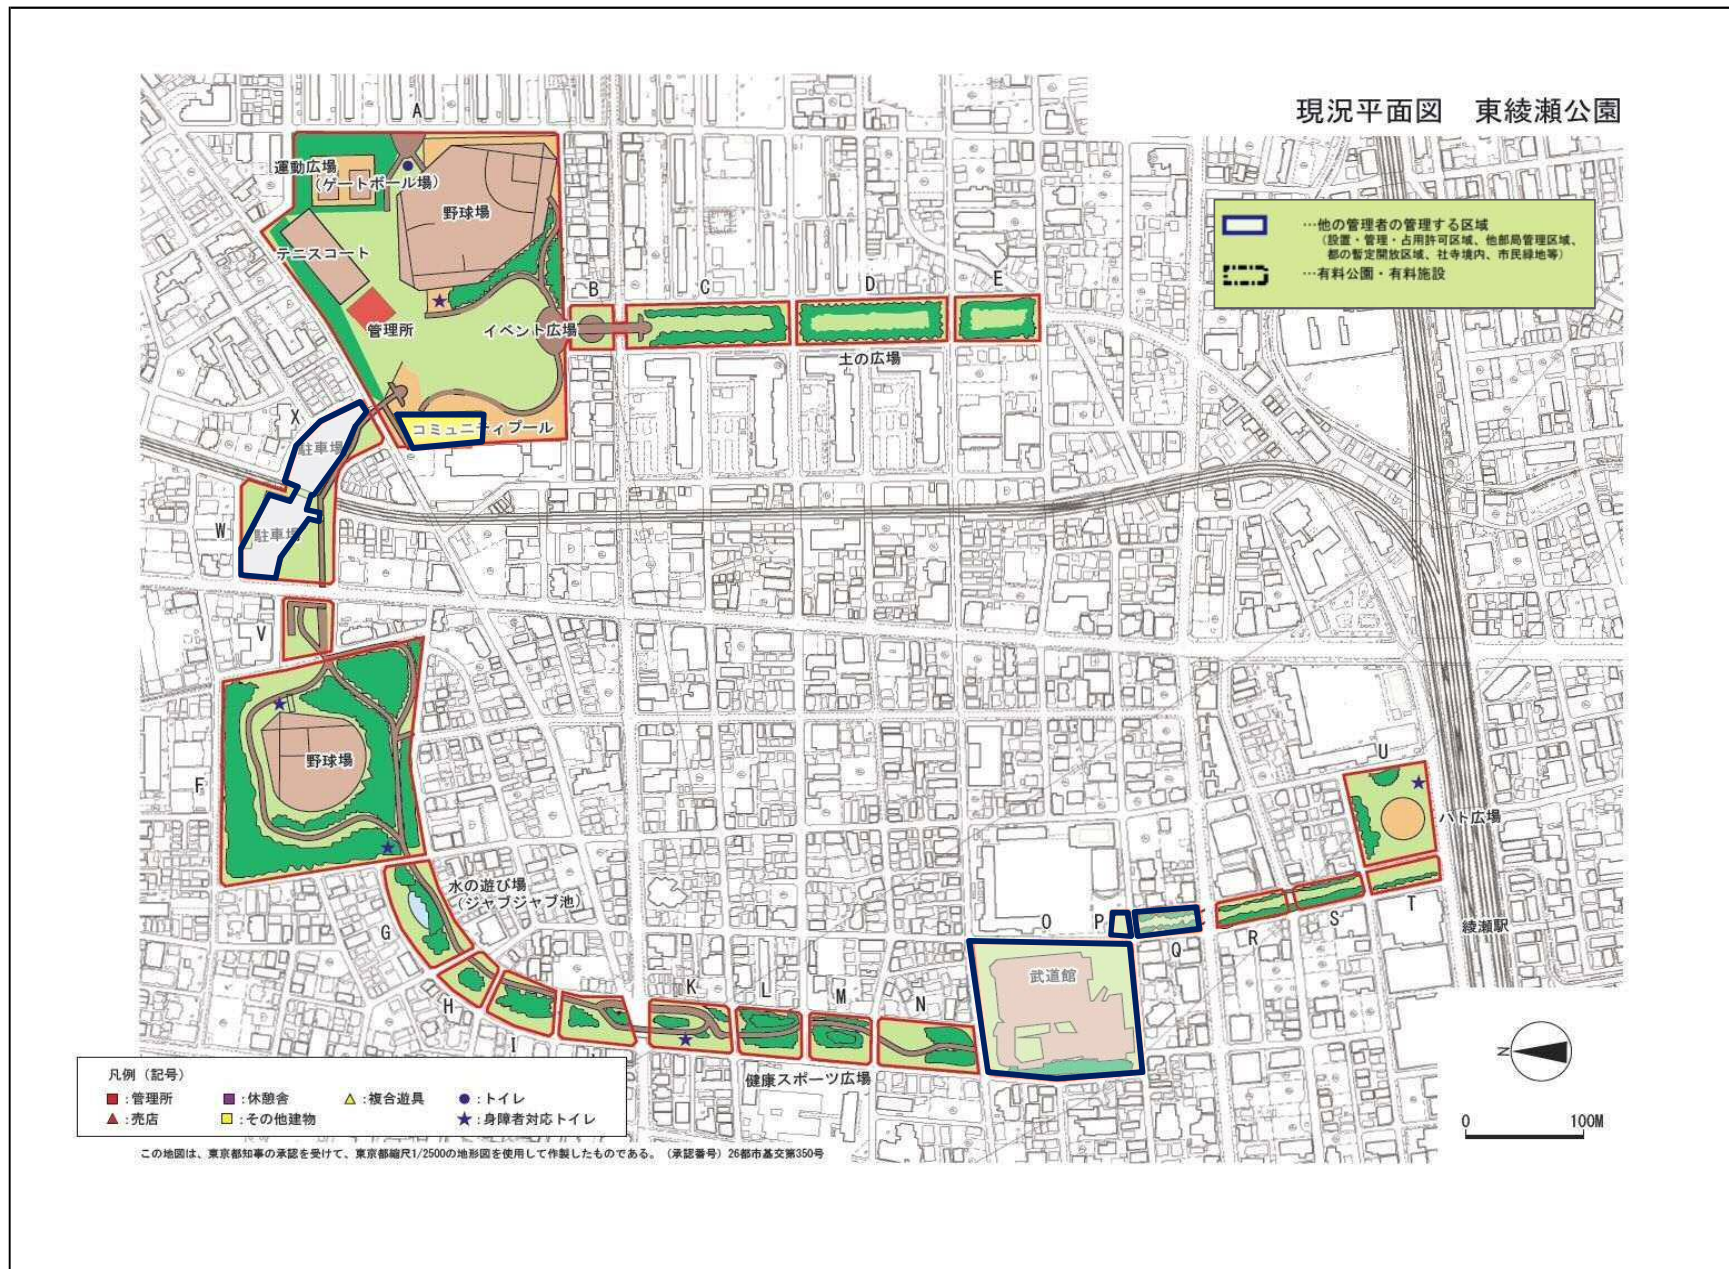

中川公園 公園平面図

現況平面図 中川公園



凡例 (記号)	■ : 管理所	■ : 休憩舎	▲ : 複合遊具	● : トイレ	□ (点線) : 他の管理者の管理する区域 (設置・管理・占用許可区域、他部局管理区域、都の暫定開放区域、社寺境内、市民緑地等)
	▲ : 売店	■ : その他建物	★ : 身障者対応トイレ	★ (点線) : 有料公園・有料施設	

この地図は、東京都知事の承認を受けて、東京都縮尺1/2500の地形図を使用して作製したものである。(承認番号)26都市基文第350号



宇喜田公園 公園平面図

