


関戸橋架替事業 仮橋工事のあらまし

事業の目的


- 老朽化橋梁の更新により耐震・耐荷力の向上
- 災害時応援活動の円滑化及び防災性の向上
- 渋滞解消により円滑な道路交通の確保
- 安全で安心な歩行者空間等の整備

事業完了までの施工手順

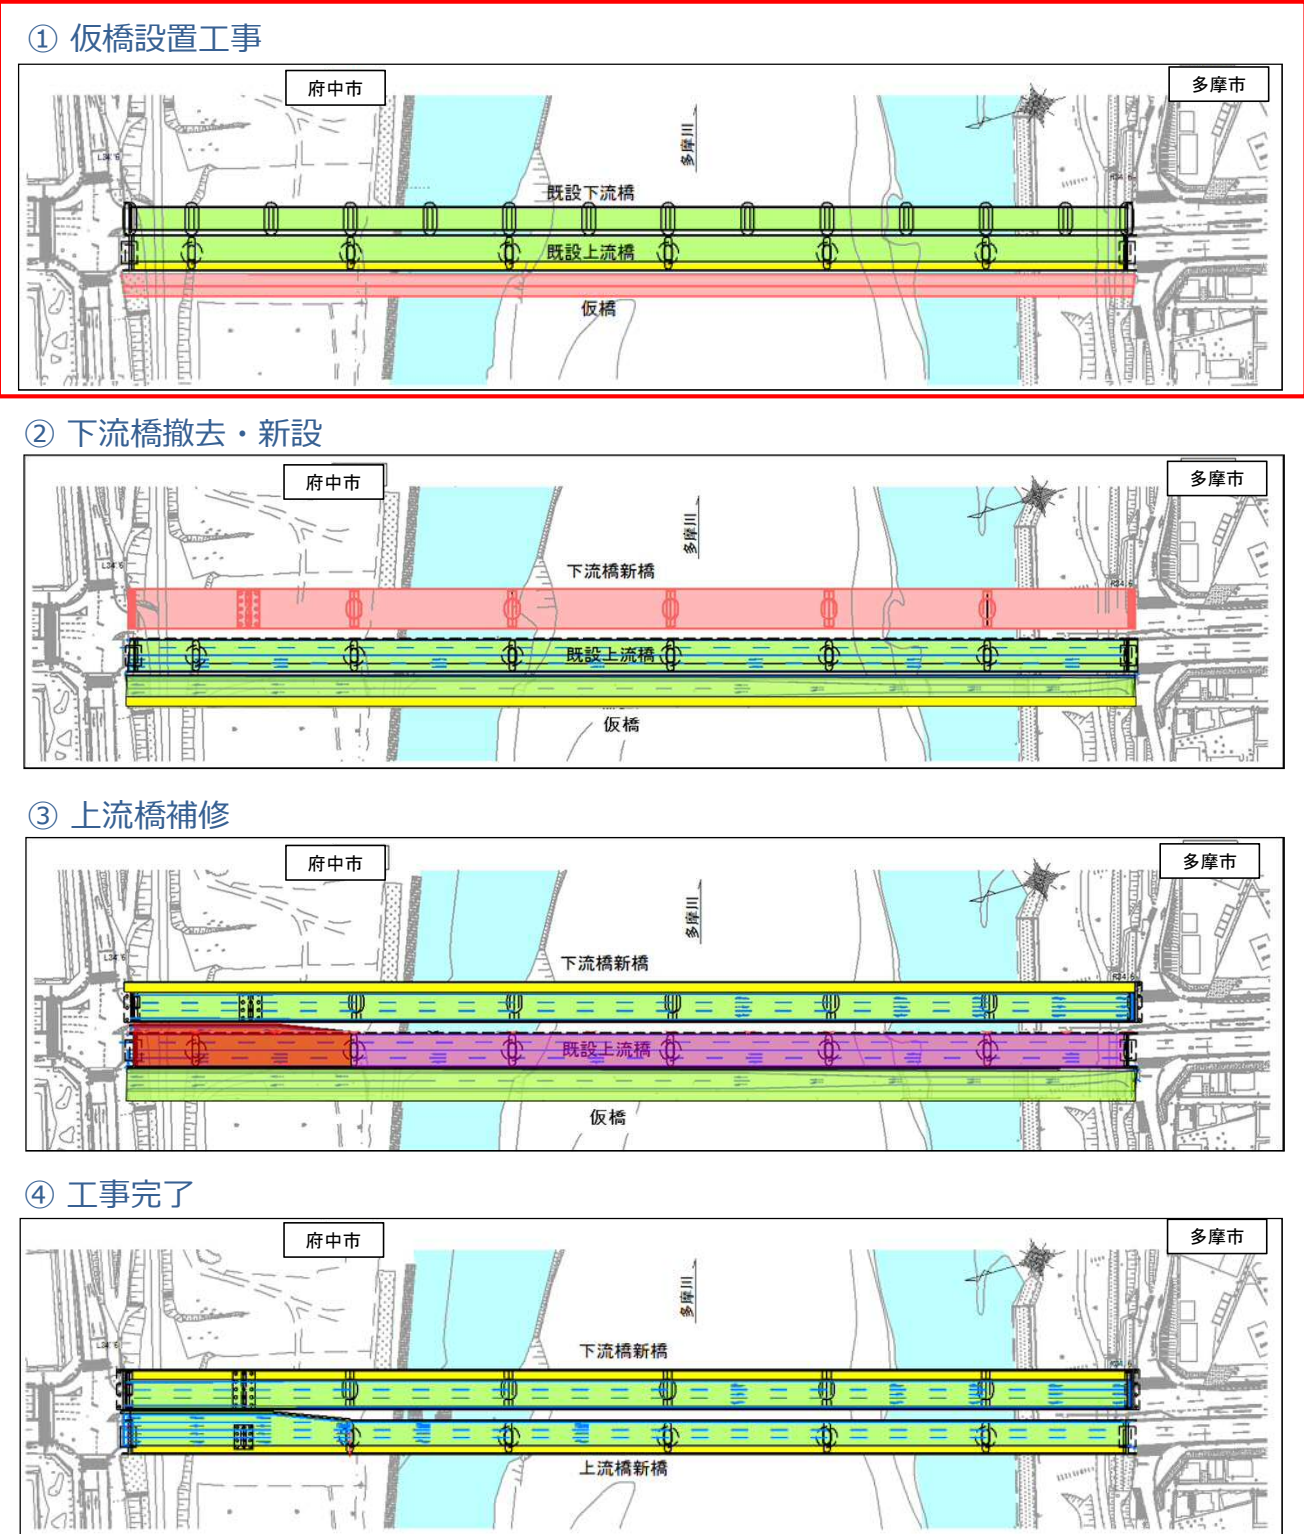


断面図


(現在)

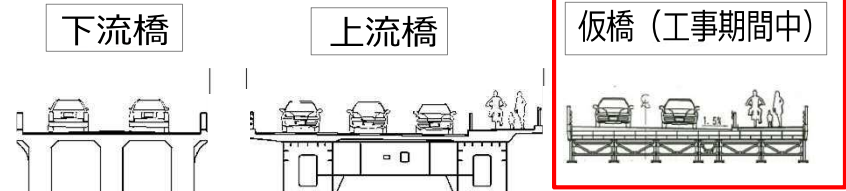

(将来)

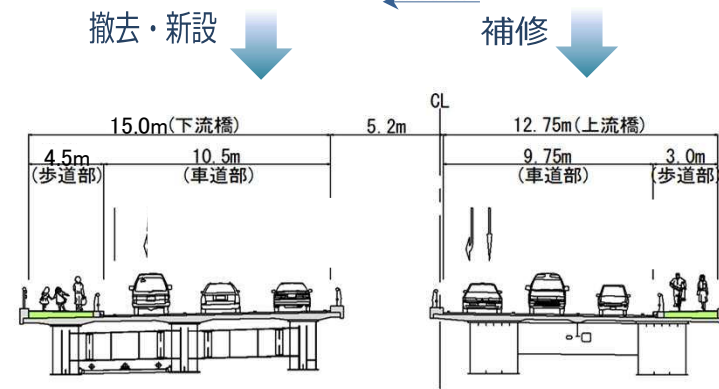


仮橋の施工手順

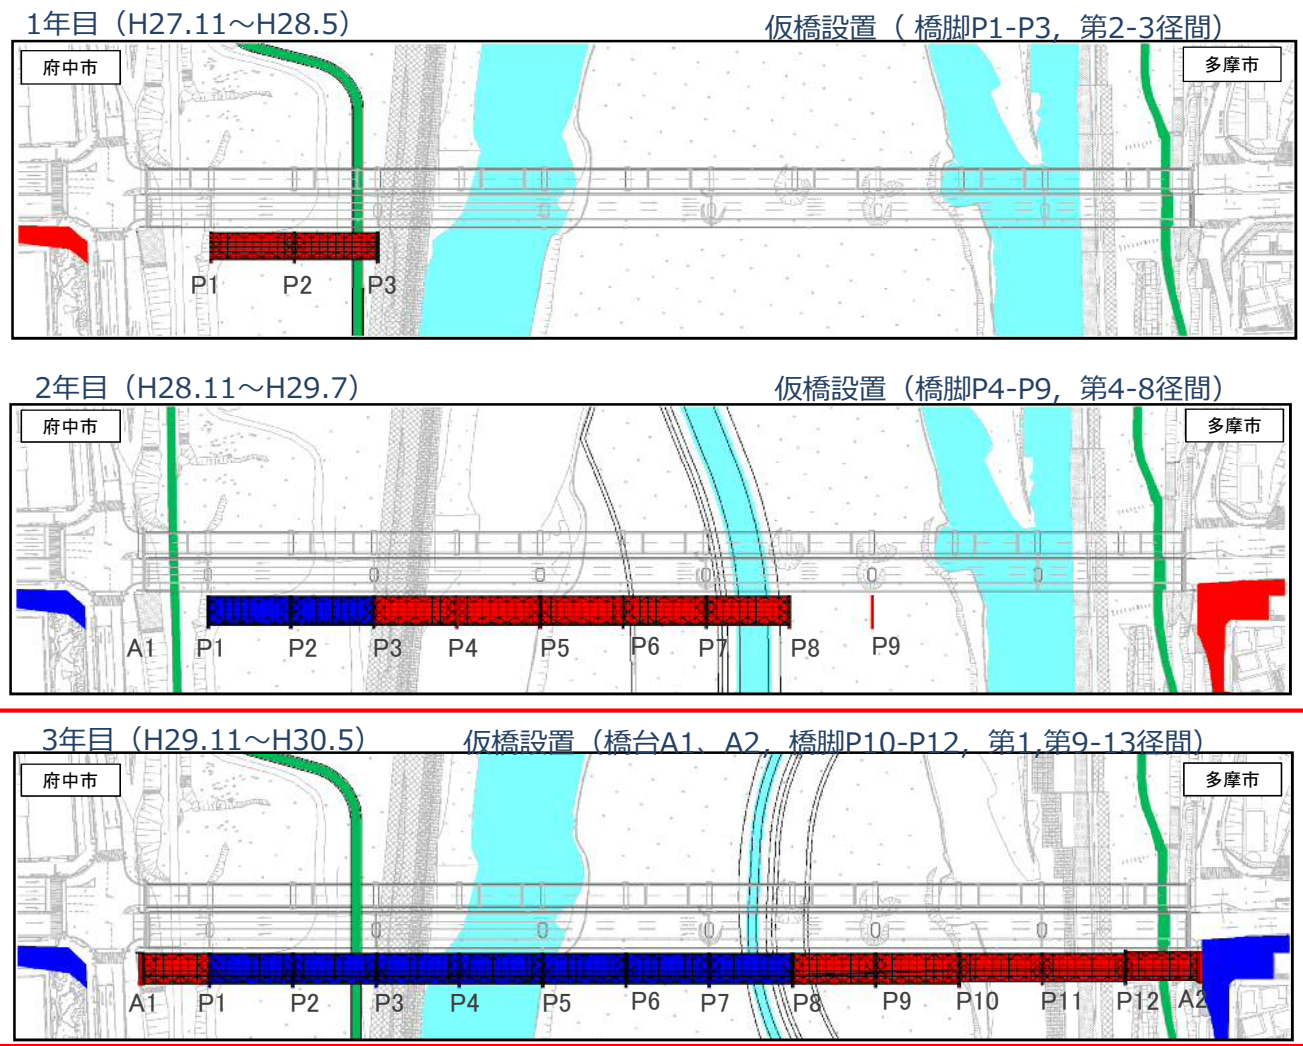

※ 本図面は、基本的構造を示した検討図面であり、関係機関協議等により変更になる可能性があります。

凡例			
■ 施工中	■ 河川	■ 施工済	■ サイクリングロード

工事の期間

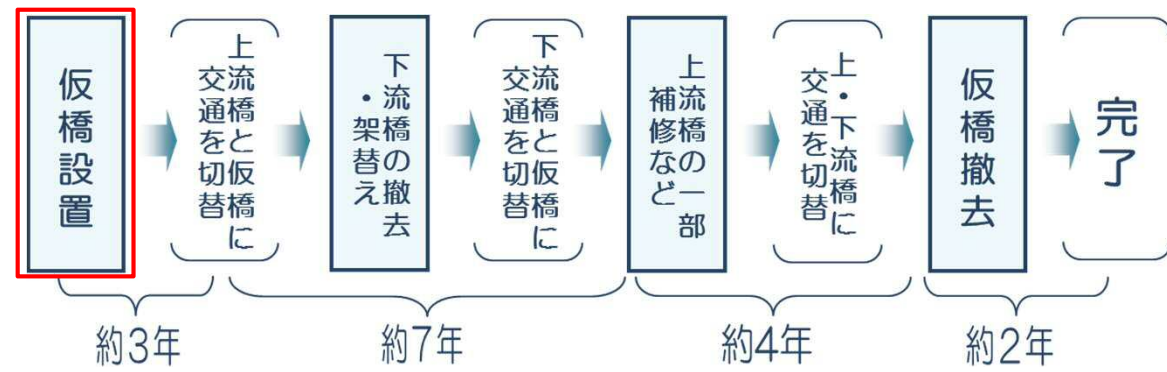

工事期間 約16年

関戸橋 工事説明会

[仮橋工事]



お問い合わせは

○ 仮橋工事に関すること

東京都南多摩東部建設事務所 工事課 道路工事担当
〒194-0021 東京都町田市中町1-31-12
電話 042-720-8674

○ 事業に関すること

東京都北多摩南部建設事務所 工事第一課 設計担当
〒183-0006 東京都府中市緑町1-27-1
電話 042-330-1838

日時 平成29年10月26日(木)
午後7時から8時30分

場所 府中市 女性センター

東京都南多摩東部建設事務所

東京都北多摩南部建設事務所