

# 町田3・3・36号 工事説明会

[ 街路築造工事に伴う擁壁設置工事 ]

## 案内図



## お問い合わせは

東京都南多摩東部建設事務所 工事課


〒194-0021 東京都町田市中町1-31-12

- 工事に関すること  
道路工事担当 電話 042-720-8674
- 事業に関すること  
道路設計総括担当 電話 042-720-8643

日時 平成29年12月13日(水)

午後7時より8時30分

場所 町田市立本町田小学校

 東京都南多摩東部建設事務所


# 町田3・3・36号 街路築造工事に伴う擁壁設置工事のあらまし

## 事業概要

- 町田都市計画道路3・3・36号の旭町区間は、慢性的な交通渋滞をきたしている町田街道のバイパスとして、幅員25mの道路を新設します。
- 今回の工事は、本路線の橋梁区間に取り付く擁壁の設置を行うものです。


## 側面図

今回施工箇所 工事延長153.0m

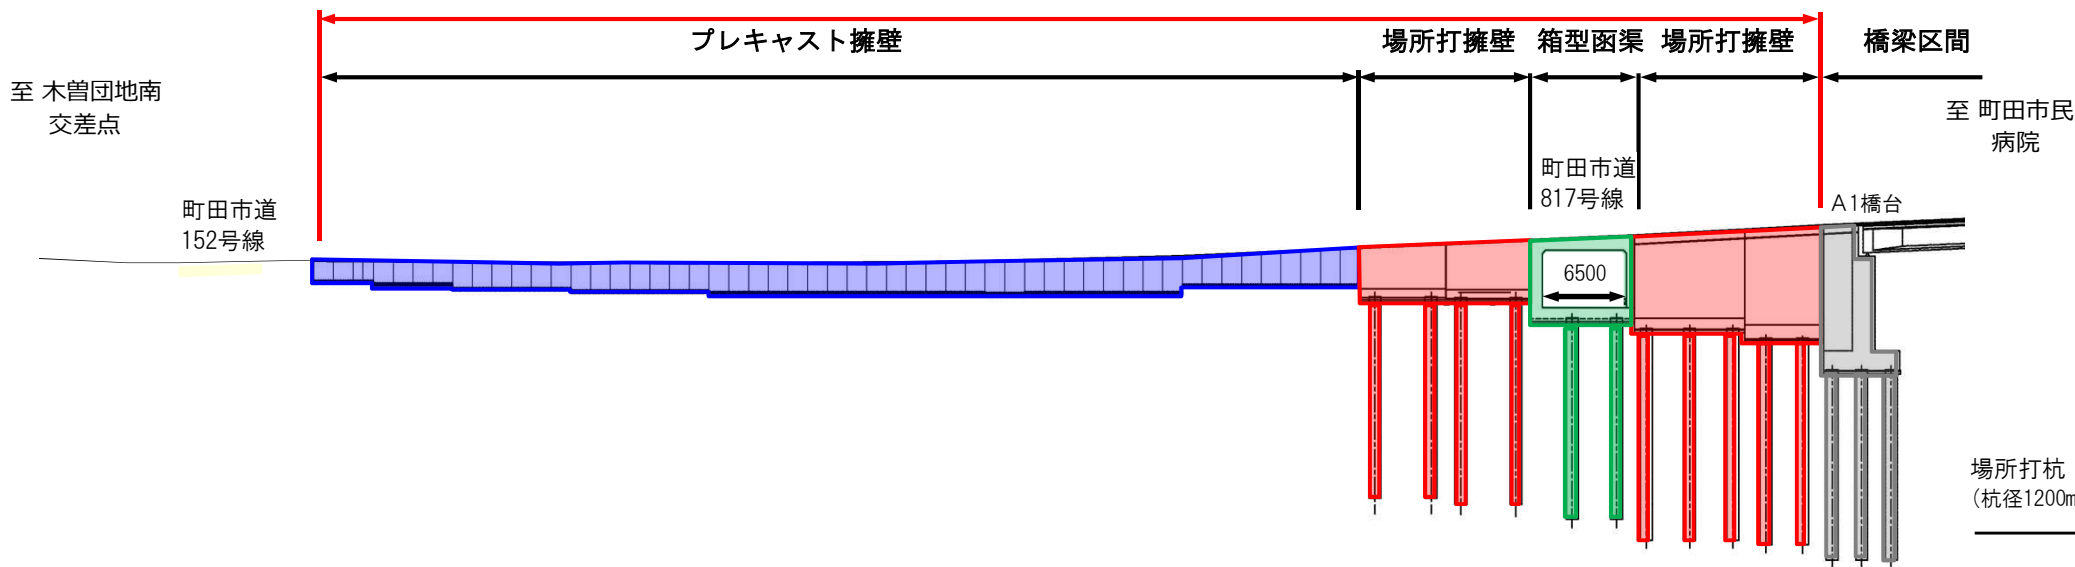


## 断面図


標準断面（場所打擁壁区間）

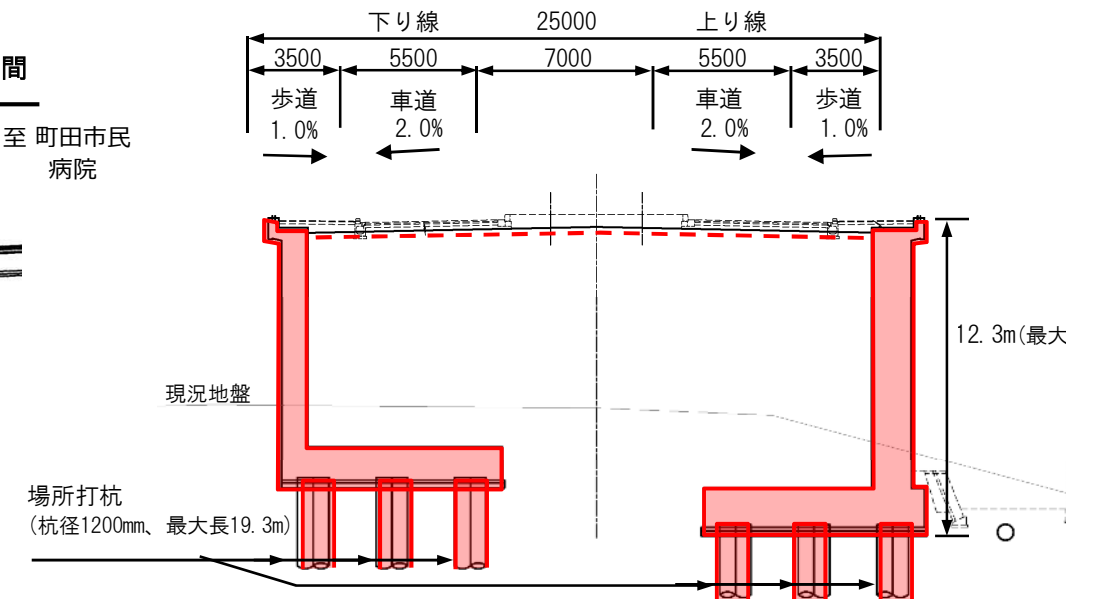


標準断面（プレキャスト擁壁・調整池区間）

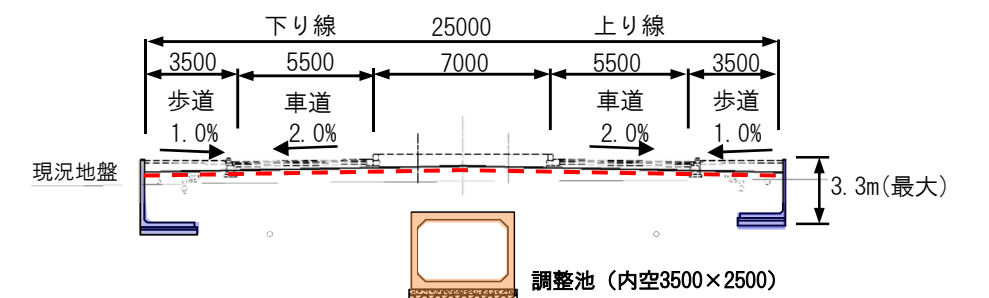

標準断面（橋梁区間：A1橋台部）

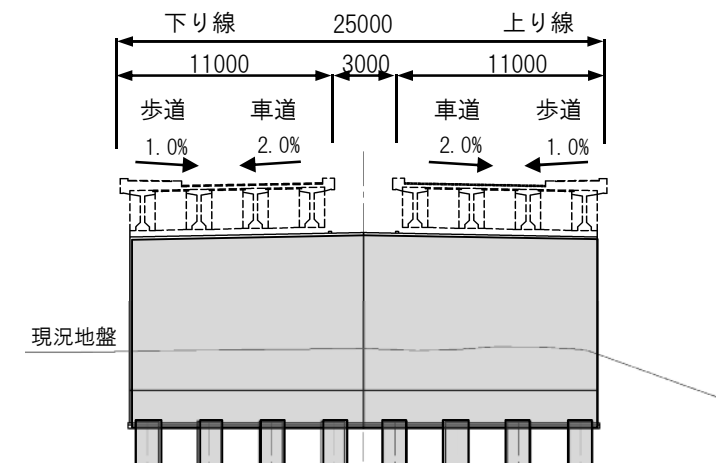

## 平面図

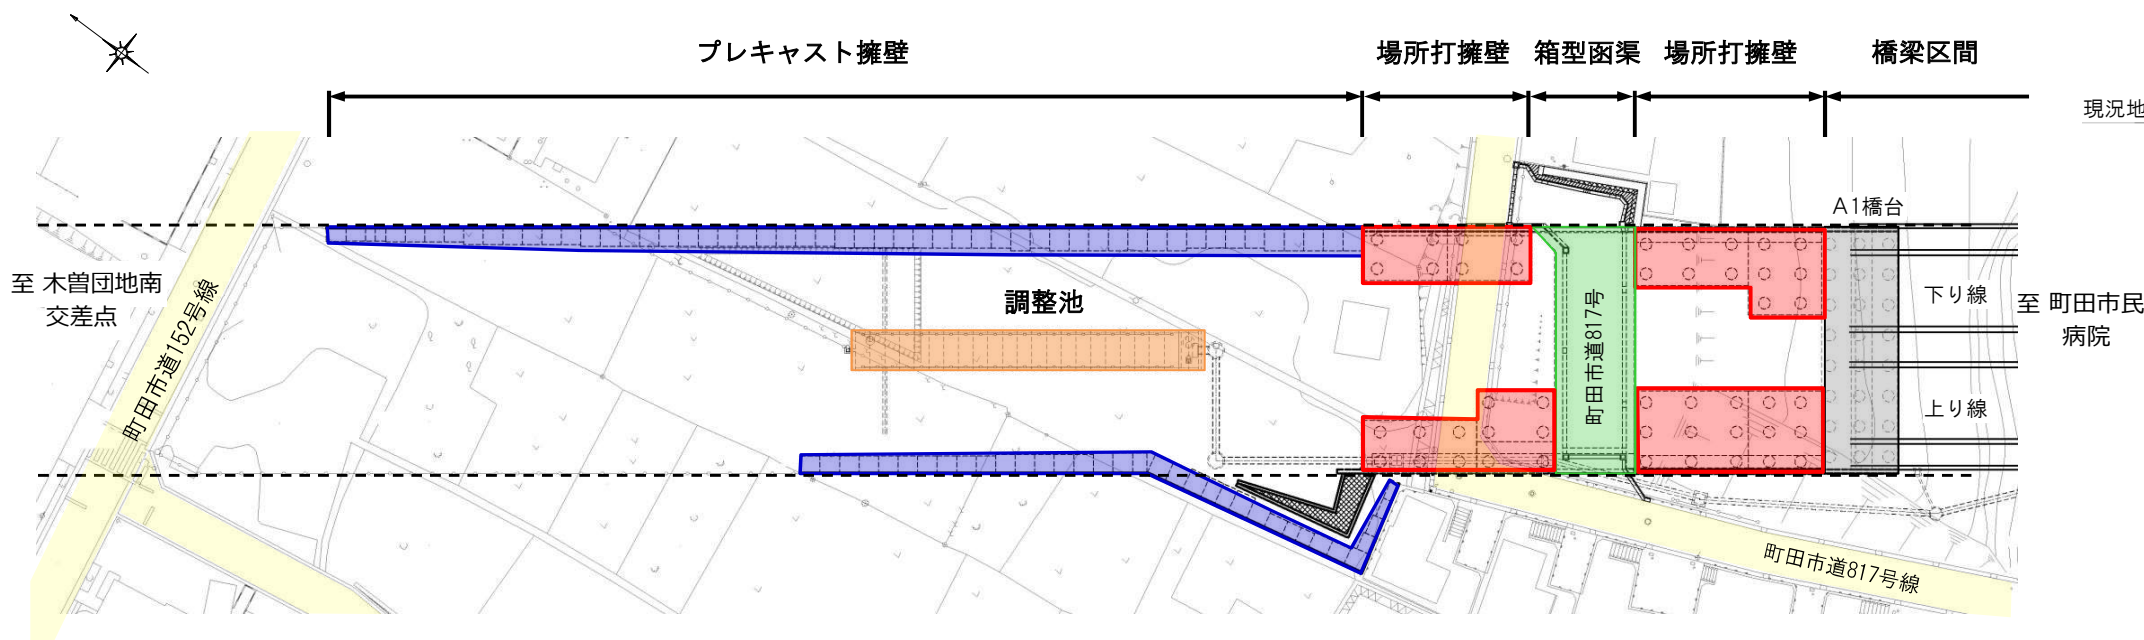

### 凡例

- 場所打擁壁（今回工事）
- プレキャスト擁壁（今回工事）
- 調整池（今回工事）
- 箱型函渠（今回工事）
- 橋台（工事完了）
- 町田市道（現況）
- 仕上がり地盤（今回工事）