

工事の実施状況について

道路擁壁工事



取付け区道(左区道⑤)工事



平成31年度の工事予定について

- ◎ 薬王寺区間と合わせ、市谷柳町交差点付近の車道や歩道、区道の盤下け等の整備を行う予定です。
- ◎ 完成した道路擁壁工事に続き、道路西側の道路擁壁（取付け区道（左区道③）～都営弁天町アパート付近）の整備を行う予定です。

平成31年2月発行

平成30年度
登録12号

○編集・発行

東京都第三建設事務所 工事第一課 東京都中野区中野4-8-1 中野区総合庁舎2階
<http://www.kensetsu.metro.tokyo.jp/sanken/index.html>

○問い合わせ先

事業の計画・設計に関すること (木密設計担当) 03-3387-5282
 事業中の工事に関すること (工事担当) 03-3387-5360
 用地に関すること (用地担当) 03-3387-6247

環状第3号線(弁天町区間) ~道路の整備形態についてお知らせします(2,3頁)~

日頃より、東京都の道路整備事業にご理解・ご協力を頂き、誠にありがとうございます。

平成28年12月に開催した事業説明会等においてご意見のありました

① 中央分離帯(牛込保健センター前)

② 取付け区道(右区道②)の計画勾配

について、整備形態がまとまりましたのでお知らせいたします。(2,3頁)


今後も引き続き、完成に向けて道路整備を進めてまいります。

案内図




標準的な断面図

道路整備イメージ

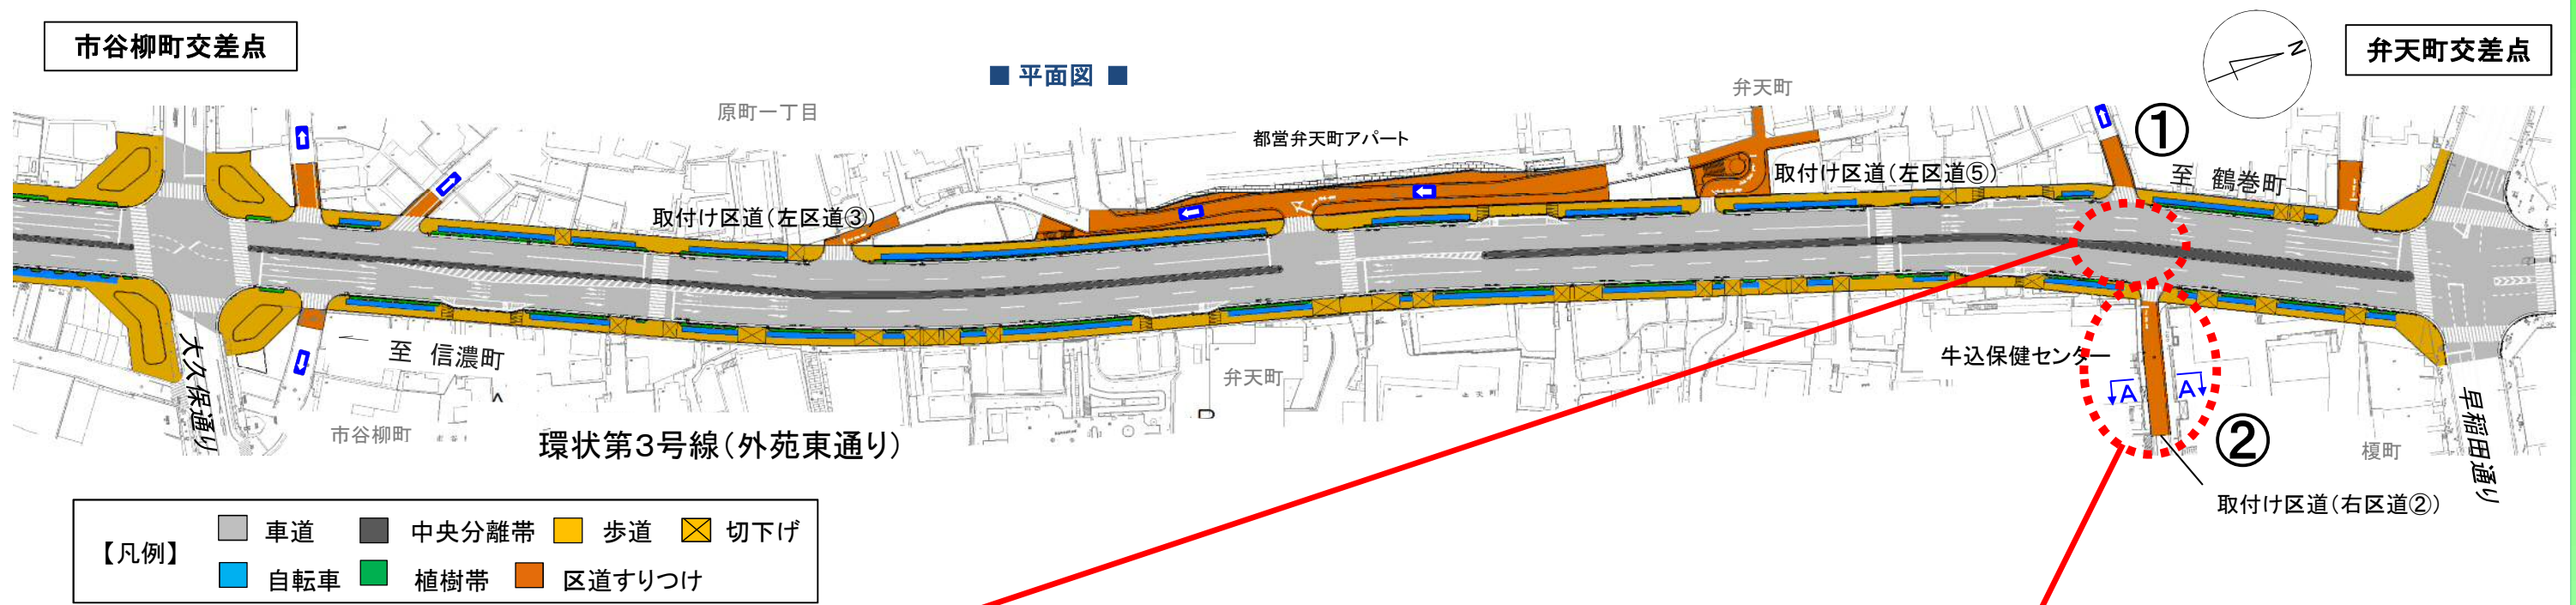


① 中央分離帯について(牛込保健センター前)

◎ 当該箇所の中央分離帯の横断抑止柵については、開閉可能な構造とし、災害時には、緊急通行車両等の通行ができるようにします。(通常は施錠します。)

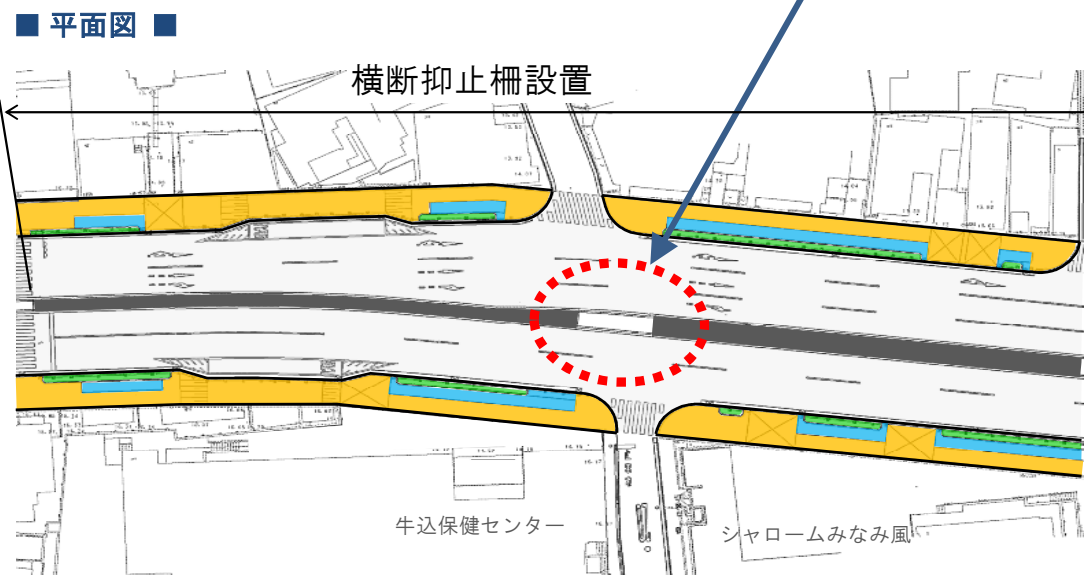

② 取付け区道(右区道②)の計画勾配の変更について

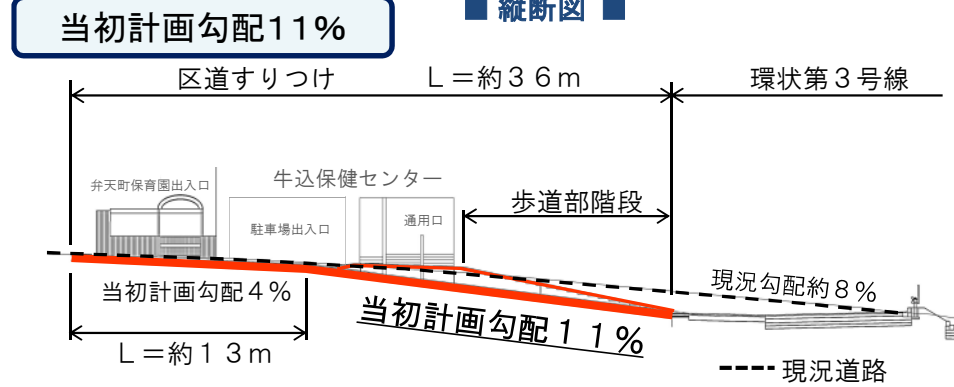

見直し

