


放射第35号線 歩道開放のお知らせ

平素より、東京都の道路事業にご理解とご協力頂き、誠にありがとうございます。

現在、放射第35号線（練馬区早宮二丁目～同区北町五丁目）の整備を進めているところですが、このたび、環八通りから川越街道までの北町地区約1.1キロメートル区間（練馬区北町六丁目～同区北町五丁目）のうち、これまで工事により閉鎖していた3区間の歩道が利用できるようになりますので、お知らせいたします。

これにより、環八通りから川越街道までの全線で歩道（幅員約3m）の利用が可能となります。

3区間の歩道開放日時：令和元年8月20日（火）13時より

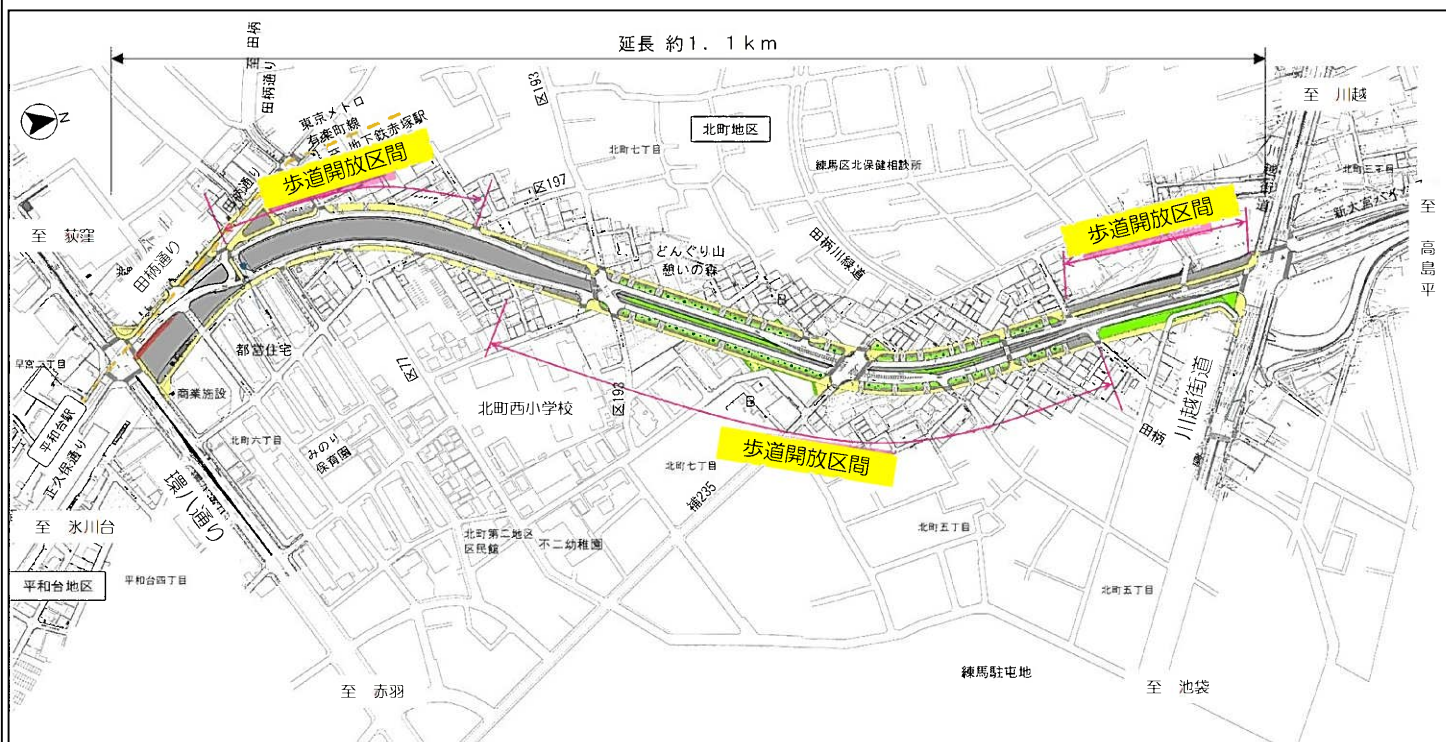

お問合せ先

東京都第四建設事務所【所在地】東京都豊島区南大塚2-36-2

- 工事に関することは → 工事第一課 工事担当 ☎03-5978-1766
- 設計に関することは → 工事第一課 設計総括担当 ☎03-5978-1730