

小平3・1・2号東京立川線、国分寺3・4・10号東京立川線の事業のあらまし

【小平市上水本町一丁目～国分寺市北町一丁目間（五日市街道）】


事業の概要

東京立川線は、武蔵野市吉祥寺北町五丁目から国分寺市西町三丁目に至る全長約13.6キロメートルの都市計画道路です。このうち、小平市上水本町一丁目から国分寺市北町一丁目までの五日市街道と重複する延長320メートル区間について事業に着手します。本事業では、幅員約10メートルの現道を20メートル～24メートルに拡幅します。

事業の効果

1. 現在事業中の府中所沢線（国分寺3・2・8号）との交差部において、右折レーンを設置し、交通の円滑化を図ります。
2. 歩道を拡幅することにより、快適で安全な歩行者空間を創出します。
3. 電線類の地中化や街路樹の植栽により、都市景観の向上が図られます。

位置図

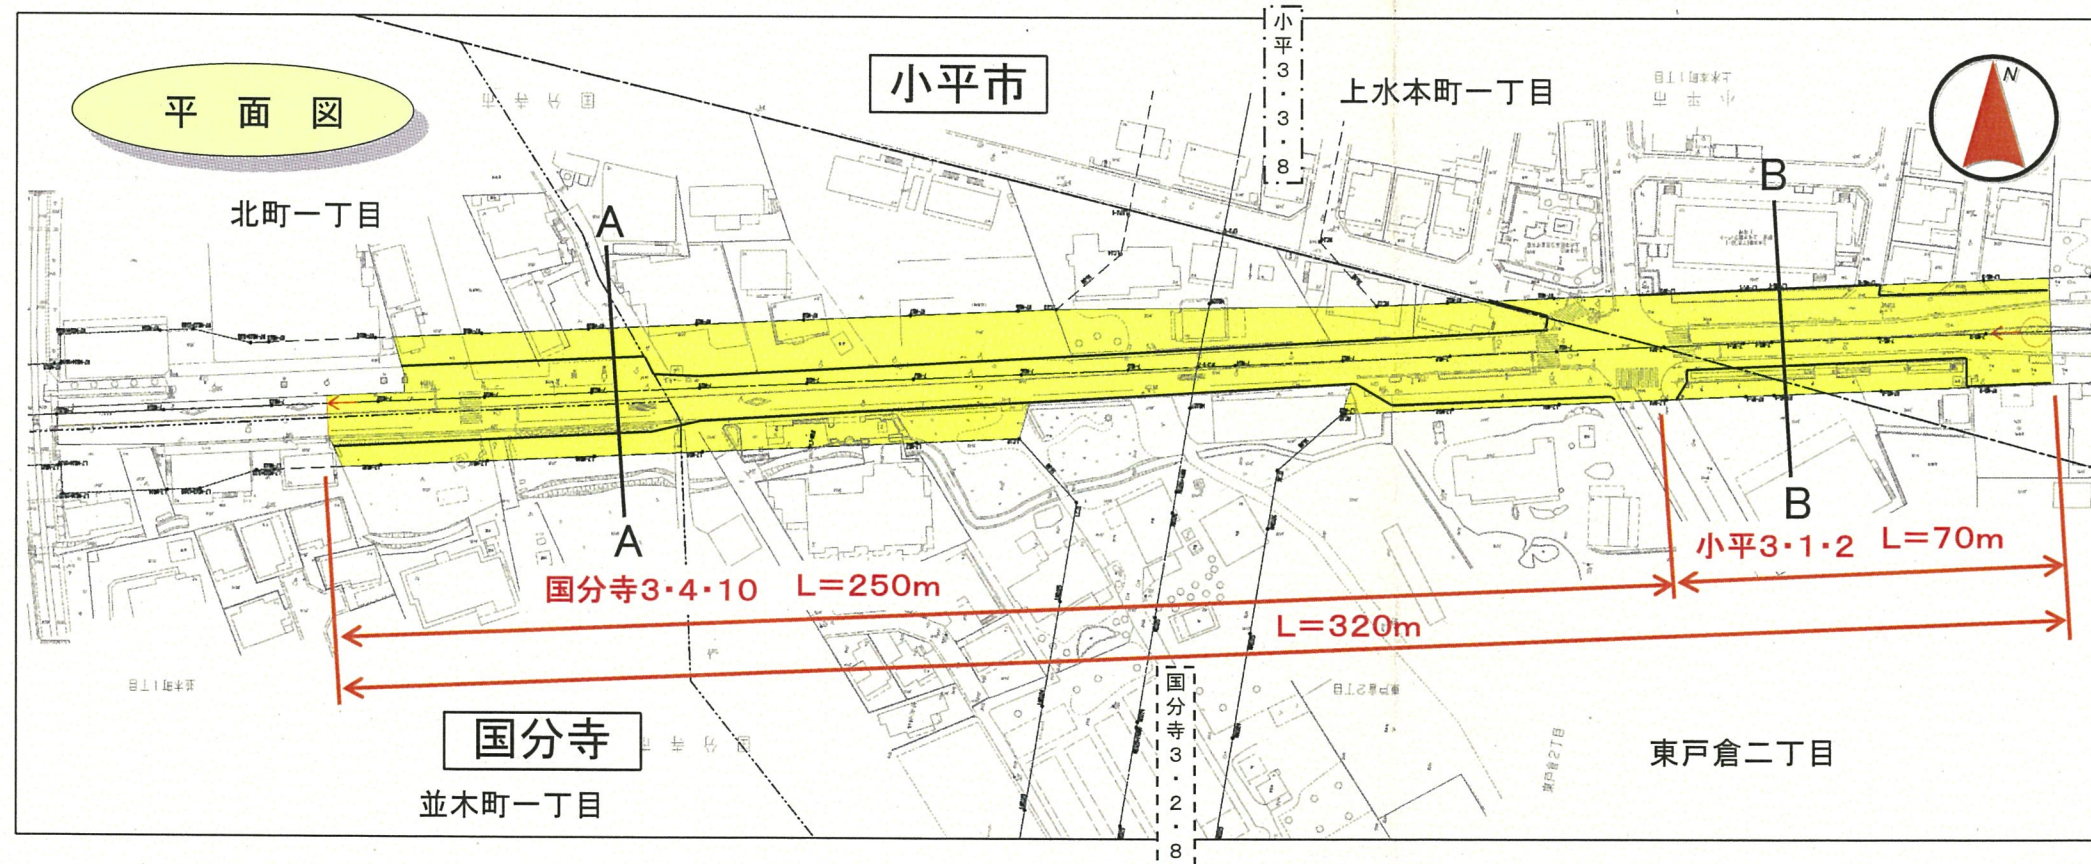

標準断面図

