

道路工事のお知らせ

日頃より、東京都の道路事業にご理解とご協力を頂き、誠にありがとうございます。

この度、右記の案内図の箇所、街路築造工事を行います。

今回の工事は、現在、遊歩道として開放している道路予定地を、裏面の標準横断面のとおり道路を築造するものです。工事による騒音・振動等で、ご迷惑をお掛けすることもあると思いますが、皆様への影響を最小限に留めるよう、細心の注意を払って行って参りますので、何卒、ご理解・ご協力を賜りますよう、お願い致します。

なお、ご質問やご不明な点などございましたら、左記下の受注者までご連絡をお願いします。

記

工 事 件 名	街路築造工事 (31北北-東村山3・4・11(その2))	
工 事 場 所	東京都東久留米市南町一丁目地内から同市南町四丁目地内まで	
工 事 期 間	令和2年5月中旬 ~ 令和3年3月上旬 (予定)	
作 業 時 間	昼間作業 09:00 ~ 18:00	夜間作業 20:00 ~ 翌06:00 (右記案内図の交差点部分の舗装工事のみ、夜間作業を予定しております) (原則として、土曜日・日曜日・祝日は作業を行いません)
工 事 概 要	工事延長 L=約460m	

【昼間施工内容】



掘削工	約2,700 m ³
低騒音舗装工	約2,700 m ³
透水性舗装工	約1,500 m ²
街きょ工	約650 m
境石工・境石布設替	約300 m
植樹帯縁石工	約400 m
大型道路標識工	8 箇所
大型道路照明工	9 箇所
区画線工	1 式

【夜間施工内容】

切削オーバーレイ工	約2,500 m ²
-----------	-----------------------

等

現場案内図

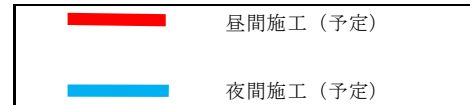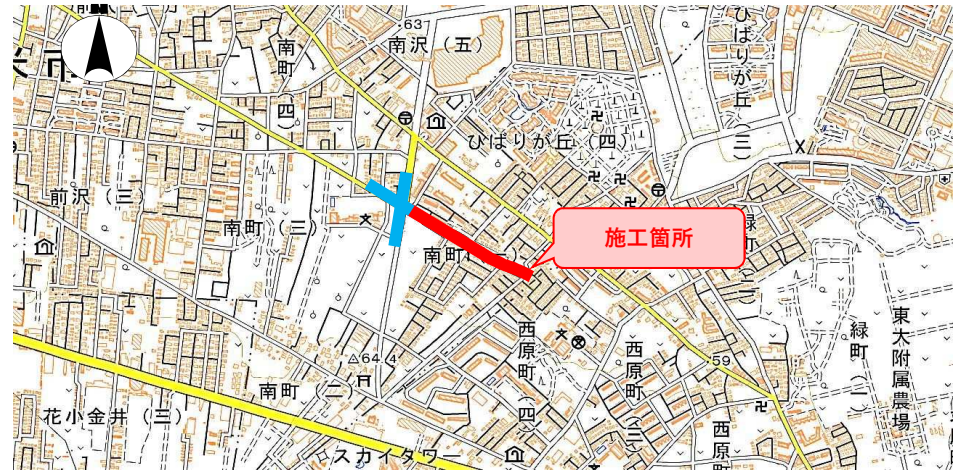


受 注 者	成友興業株式会社	監理技術者	新山 謙
	現場代理人 尾崎 純		
	TEL : 080-5653-5932		TEL : 090-2555-7183

発 注 者	東京都建設局 北多摩北部建設事務所	(担当工区 小平工区)
	(担当部署 工事第一課)	
	TEL : 042-540-9516	TEL : 042-343-0415


<裏面もお読みください>

道路計画平面図

北

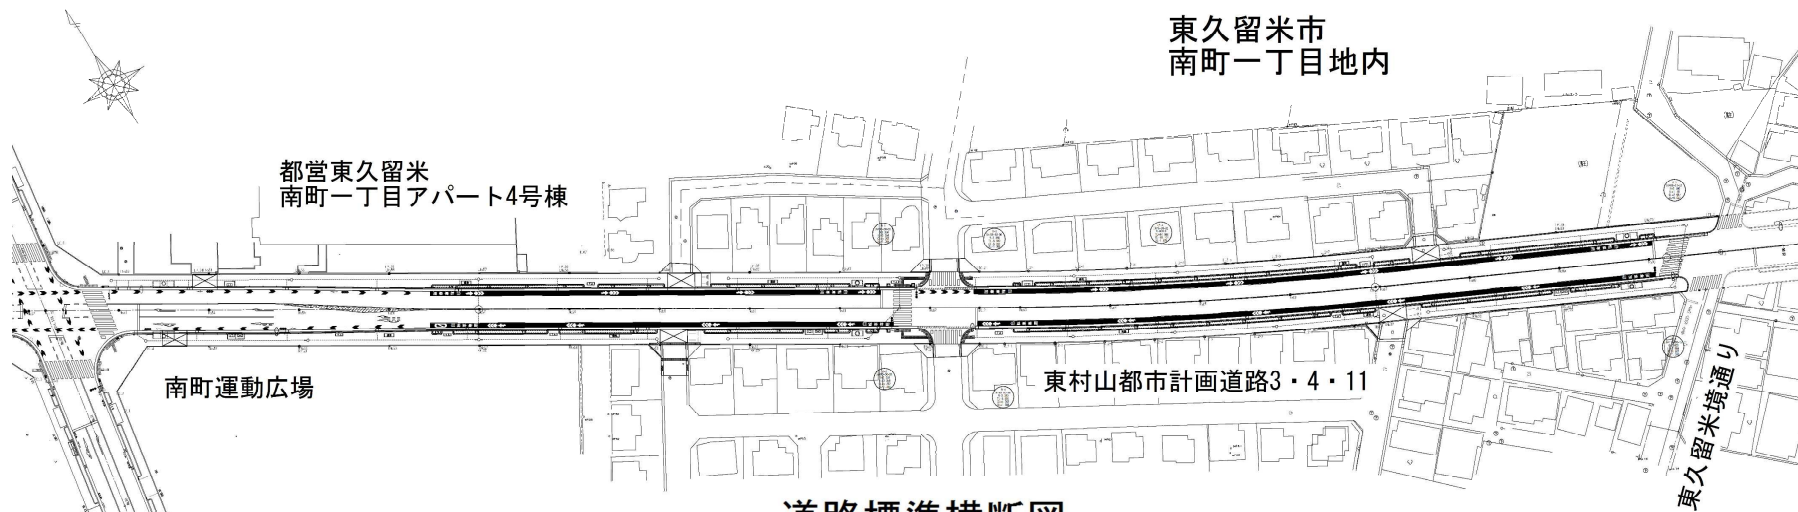

道路標準横断図 (単位: mm)

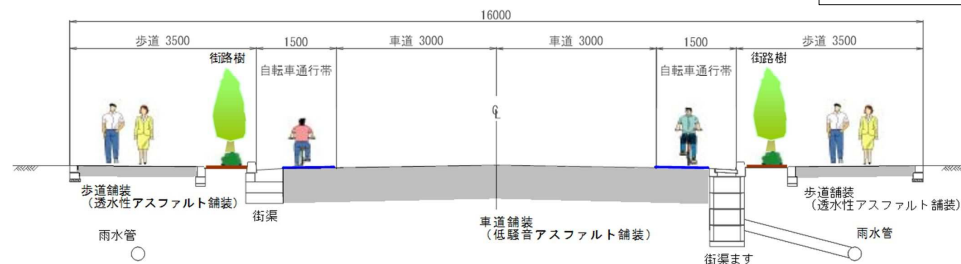

※沿道各敷地から本道路への車両出入口(歩道切下げ)は、既存出入口が無い場合計画しておりません。

- ※車道舗装は、「低騒音アスファルト舗装 (右の図)」を設置することで、沿道への騒音を低減します。
- 歩道舗装は、「透水性アスファルト舗装」を設置することで、雨水を地中に浸透させます。
- 車道に降った雨水は、街渠ますから雨水管に入り、下水道管へと流れます。
- 植樹帯には、街路樹(ヤマボウシ、さつき)を植樹します。

