


車道の舗装構成種別図(一建)

令和3年3月1日作成



| 凡例 | |
|--------|-------------|
| (舗装種別) | 70型 |
| (舗装種別) | 60型 |
| (舗装種別) | 55型(新橋駅前付近) |
| (舗装種別) | 低騒音(排水性)舗装 |
| (舗装種別) | 遮熱性舗装 |
| (舗装種別) | 保水性舗装 |
| (舗装種別) | 密粒改質II型舗装 |

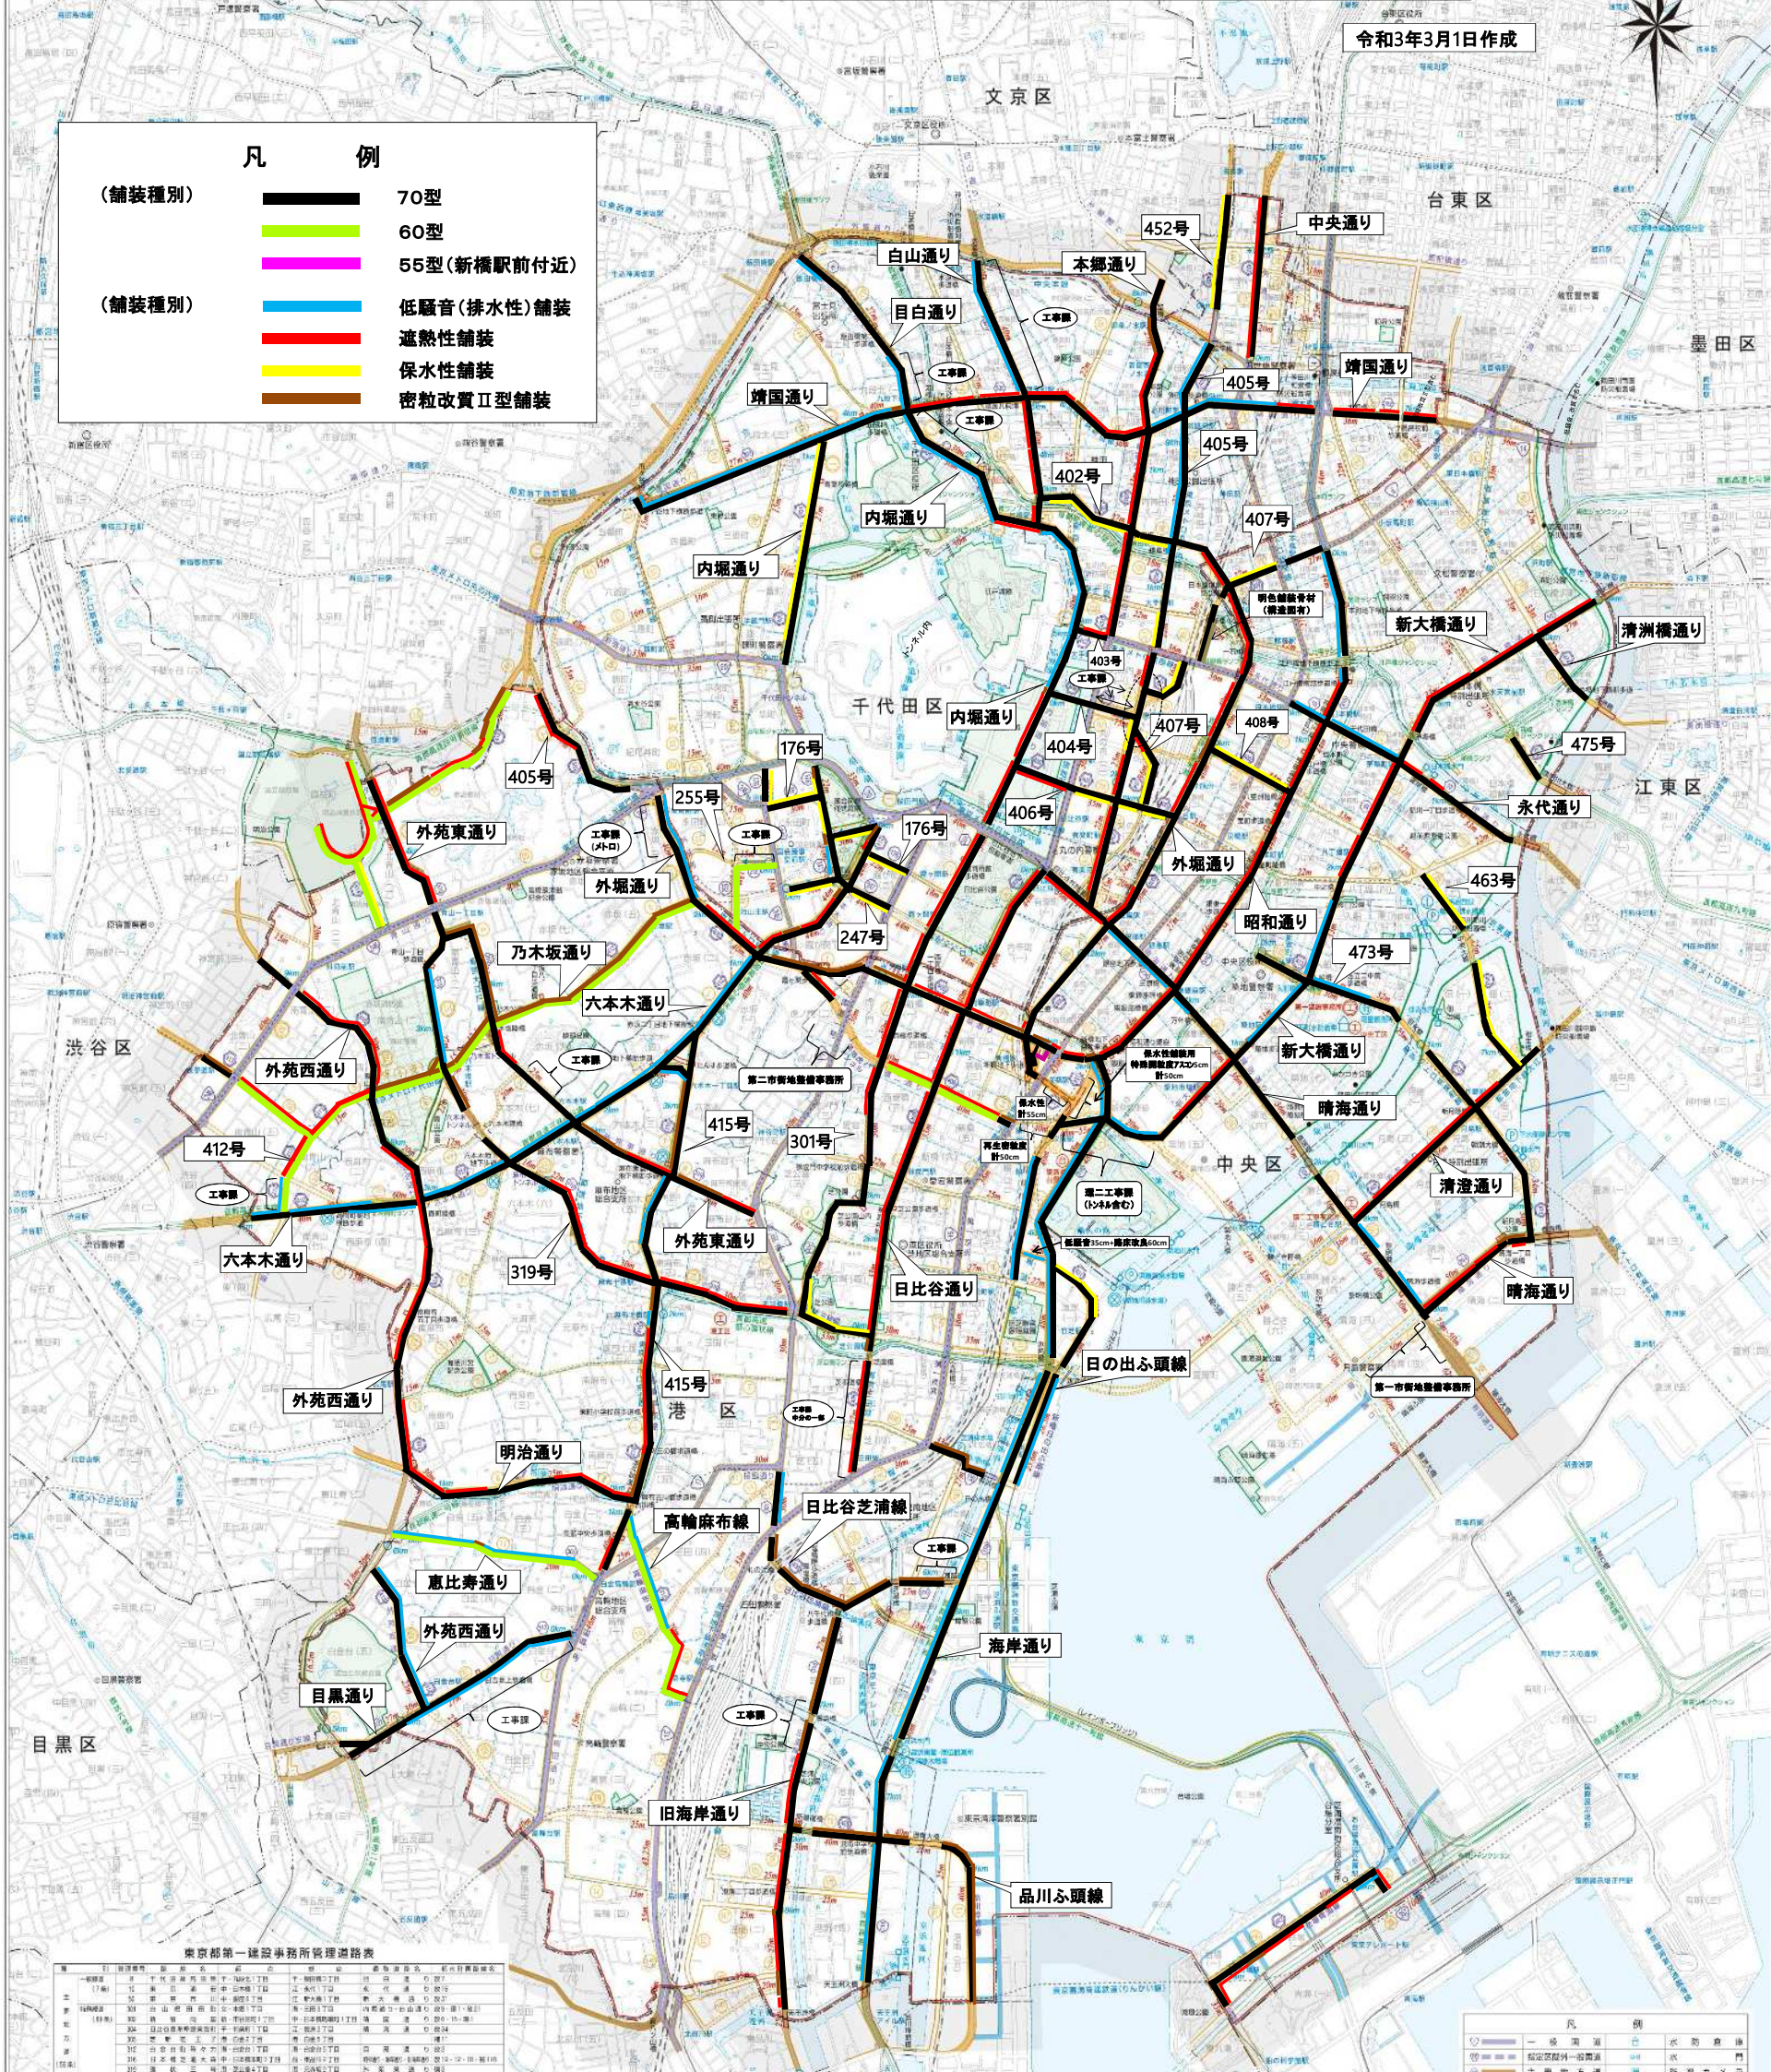

東京都第一建設事務所管理道路表

| 区 | 道路番号 | 道路名称 | 区界 | 道路種別 | 舗装種別 | 備考 |
|-----|------|------|-------|------|------|----|
| 目黒区 | 1 | 目黒通り | 第一区界 | 市道 | 70型 | |
| | 2 | 目黒通り | 第二区界 | 市道 | 70型 | |
| | 3 | 目黒通り | 第三区界 | 市道 | 70型 | |
| | 4 | 目黒通り | 第四区界 | 市道 | 70型 | |
| | 5 | 目黒通り | 第五区界 | 市道 | 70型 | |
| | 6 | 目黒通り | 第六区界 | 市道 | 70型 | |
| | 7 | 目黒通り | 第七区界 | 市道 | 70型 | |
| | 8 | 目黒通り | 第八区界 | 市道 | 70型 | |
| | 9 | 目黒通り | 第九区界 | 市道 | 70型 | |
| | 10 | 目黒通り | 第十区界 | 市道 | 70型 | |
| | 11 | 目黒通り | 第十一区界 | 市道 | 70型 | |
| | 12 | 目黒通り | 第十二区界 | 市道 | 70型 | |

図中に示す構造は路線の標準構造を示しております。整備・補修状況や交差点(前後)、バス停等により異なる場合がありますことをご留意ください。

- 注1) 舗装種別は、現地にて確認して下さい。不明な場合は、事前に連絡の上、写真等を持参のうえ来所してください。どれも該当しない場合は、密粒改質II型舗装とする。
- 注2) 大きな交差点部、前後30m区間は、密粒改質II型舗装としているため現地確認すること。
- 注3) 工事課、環二工事課、第一・第二市街地整備事務所の区間については、各管理者に確認してください。

