


工事だよりについて

環状第5の1号線は地権者の皆様・沿道にお住いの皆様のご理解・ご協力を賜りながら、工事を進めさせていただいております。

今後の工事予定などを沿道の皆様にお伝えできるよう、このような『工事だより』を作成することにいたしました。

今後新たな工事に着手するタイミングなどで、東京都第四建設事務所HPで公表するほか、掲示板等でもお知らせする予定です。また、下記に示す箇所で開設予定のインフォメーションセンターでも掲示を行います。

整備イメージ図

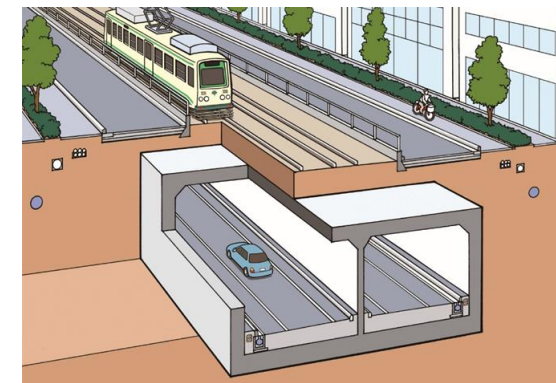

地上道路の整備について

意見交換会で沿道の皆様からいただいたご意見を基に、平成29年4月に地上道路の整備計画案「環5の1（雑司が谷）だより」を発行しています。

（※東京都第四建設事務所HPで公開中）

現在、この整備計画案を基に関係機関と協議・調整を進めております。

整備にあたっては、適時『工事だより』にて、皆様にお知らせいたします。

工事進捗状況について

現在、令和10年（2028年）3月の完成を目指し、工事を進めております。工事の進捗状況については別紙をご覧ください。

お問い合わせ


- ・今後の事業に関わること
建設局 第四建設事務所 工事第一課 設計担当 03-5978-1729
- ・現在行っている工事について
1 工区（鬼子母神通りより南側）
【発注者】建設局 第四建設事務所 工事第一課 工事担当 03-5978-1766
【受注者】大成・東武谷内田建設共同企業体 03-5928-2380
- 2 工区（鬼子母神通り～東通り）
【発注者】交通局 建設工務部 工務事務所 工事担当 03-3815-7244
【受注者】清水・東鉄・西武建設共同企業体 03-5953-3181

東京都第四建設事務所HP

：<https://www.kensetsu.metro.tokyo.lg.jp/jimusho/yonken/index.html>



案内図（掲示場所・インフォメーションセンター）

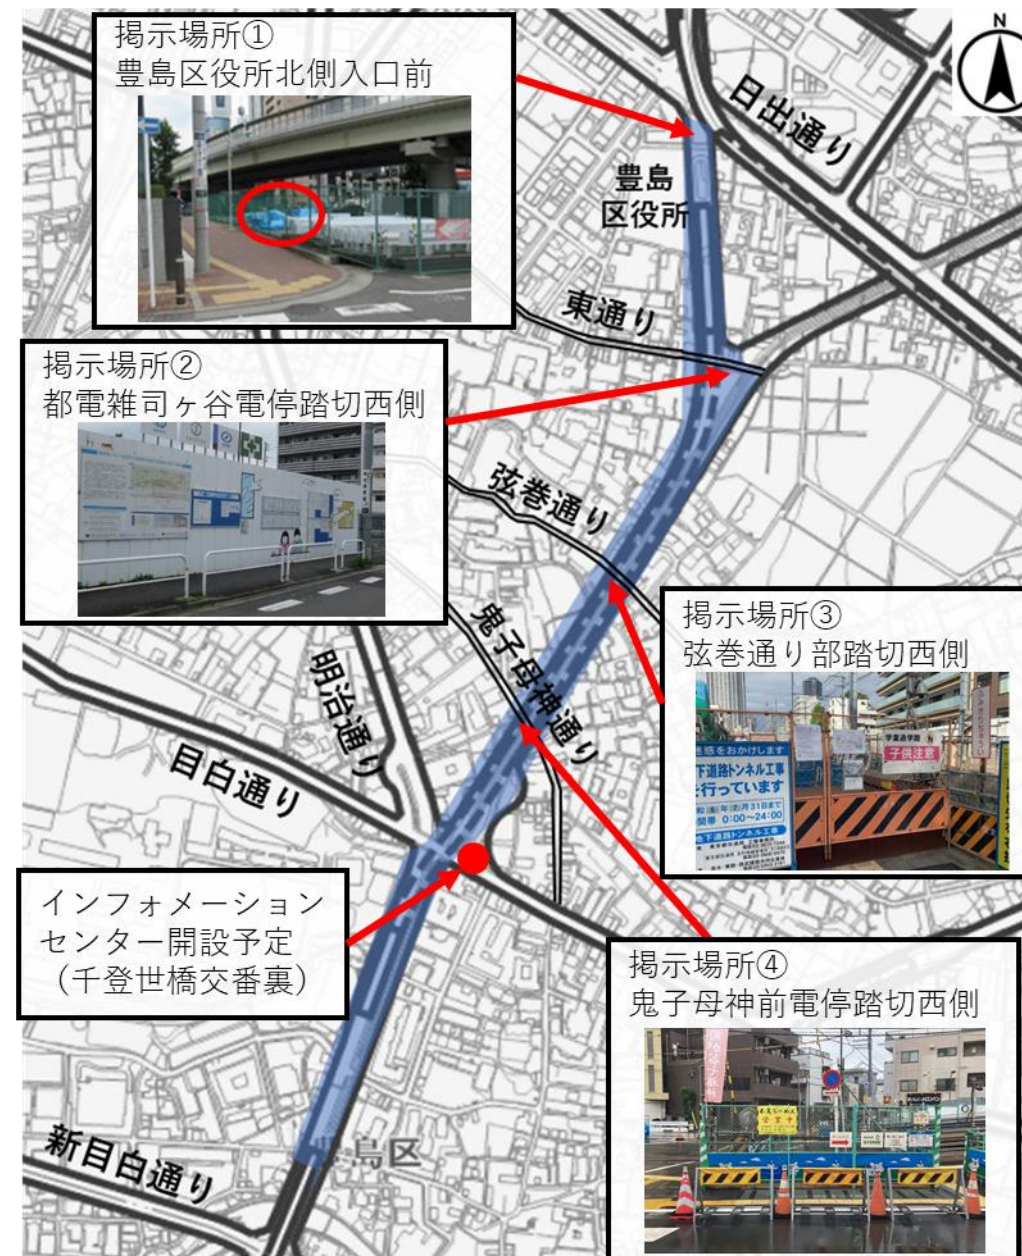


■：環状第5の1号線（雑司が谷）

【別紙】工事の進捗状況



1工区

立坑築造工事の着手に向けて準備工事を行っています。
併せて、電気・電話線等のライフラインの移設工事を埋設
企業者が行っています。

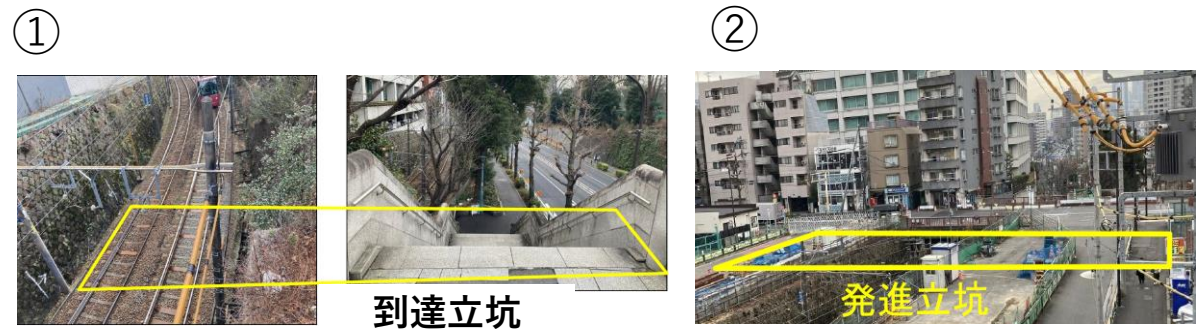

3工区

地下道路のトンネル躯体が完成しました。
今後、地上部で電線共同溝設置工事等を実施予定です。

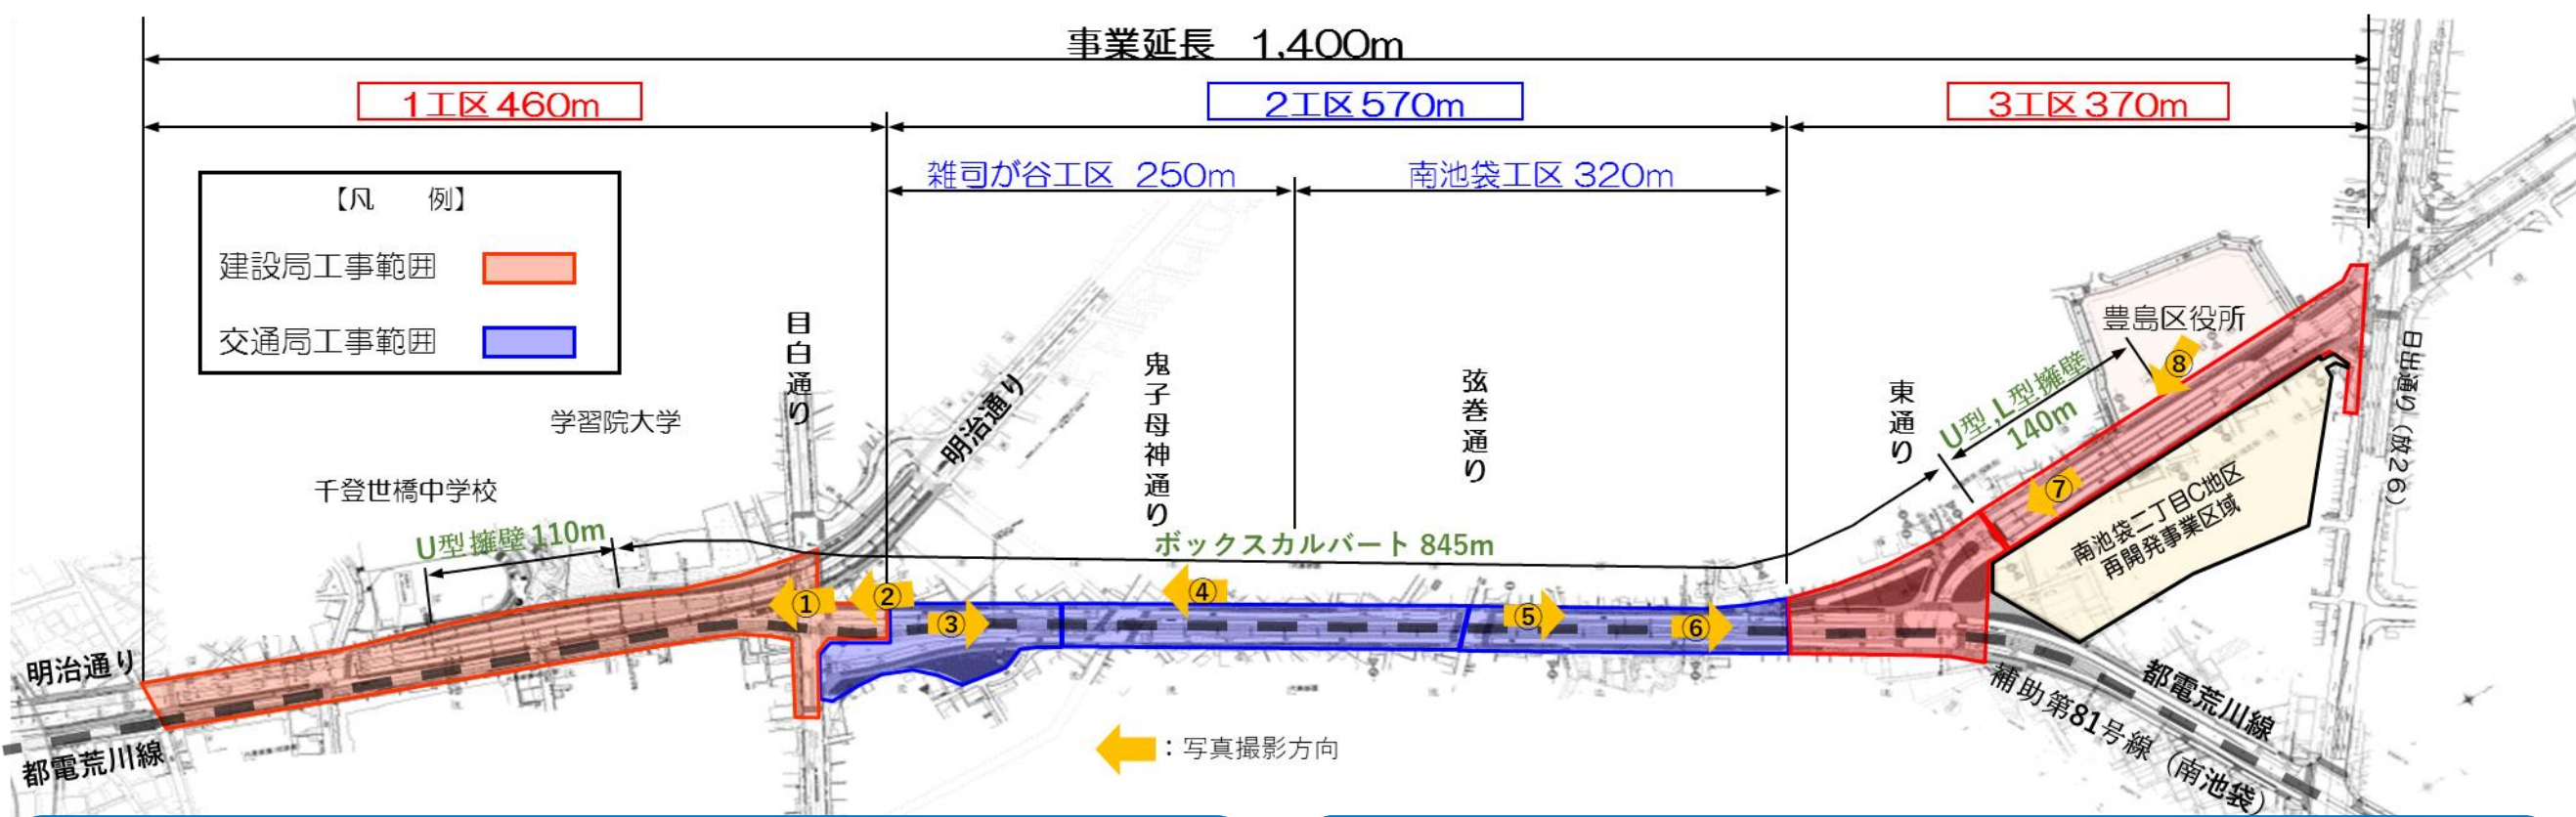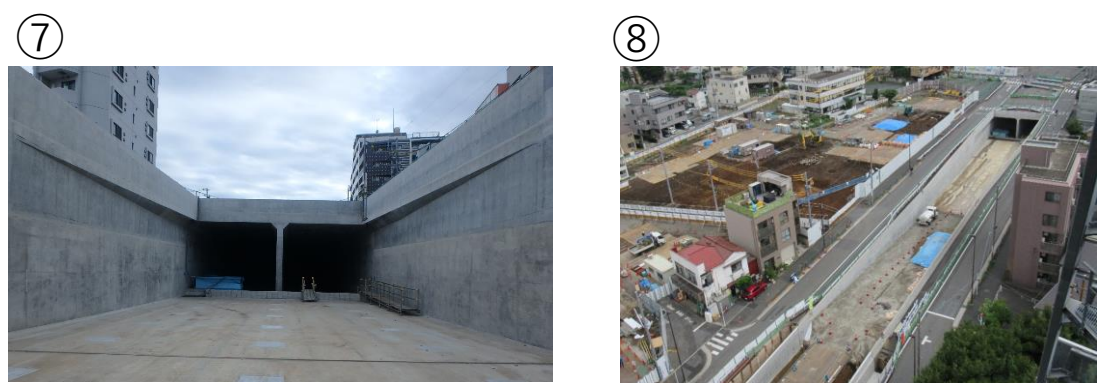

2工区 雑司が谷工区

地下道路のトンネル躯体が完成しました。
今後、地上部で都電の軌道復旧工事等を実施予定です。



2工区 南池袋工区

地下道路のトンネル躯体が完成しました。
現在、地上道路の仮復旧工事を行っています。

