



事業延長 約860m

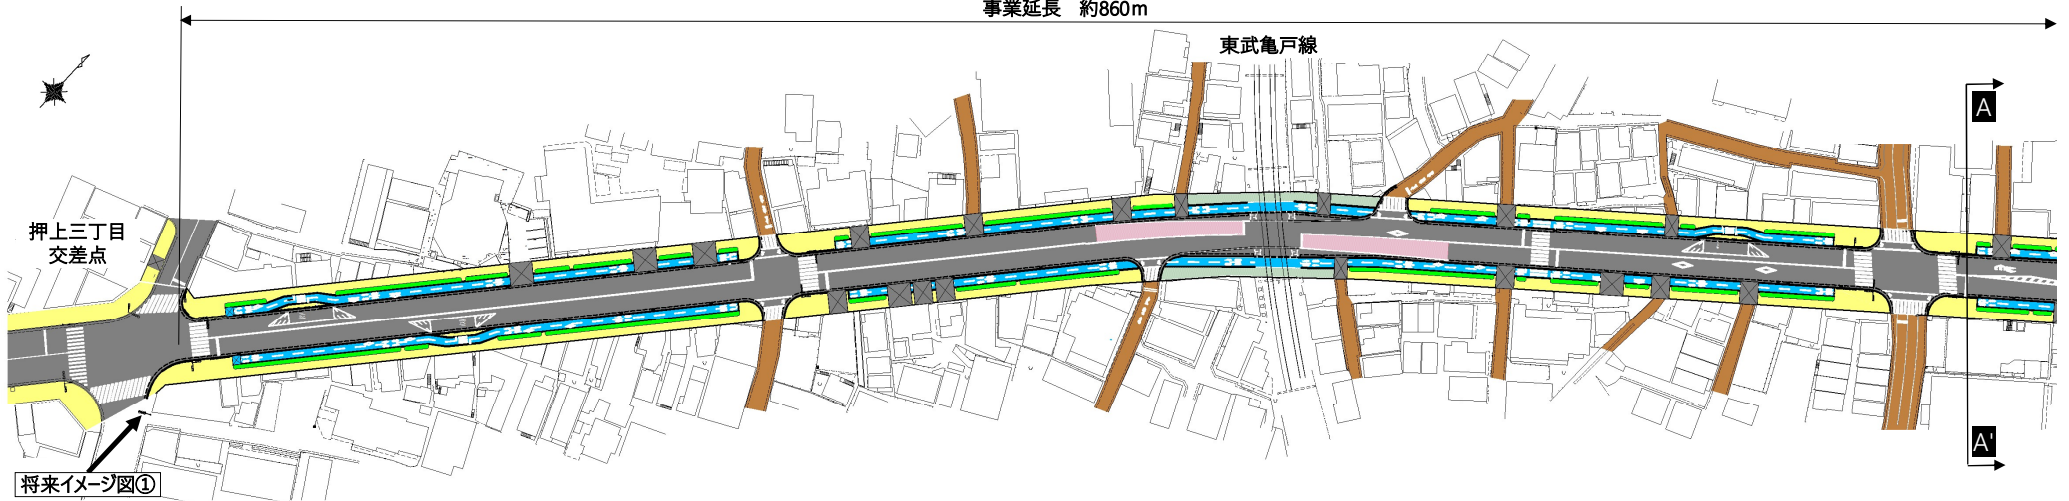

事業延長 約860m




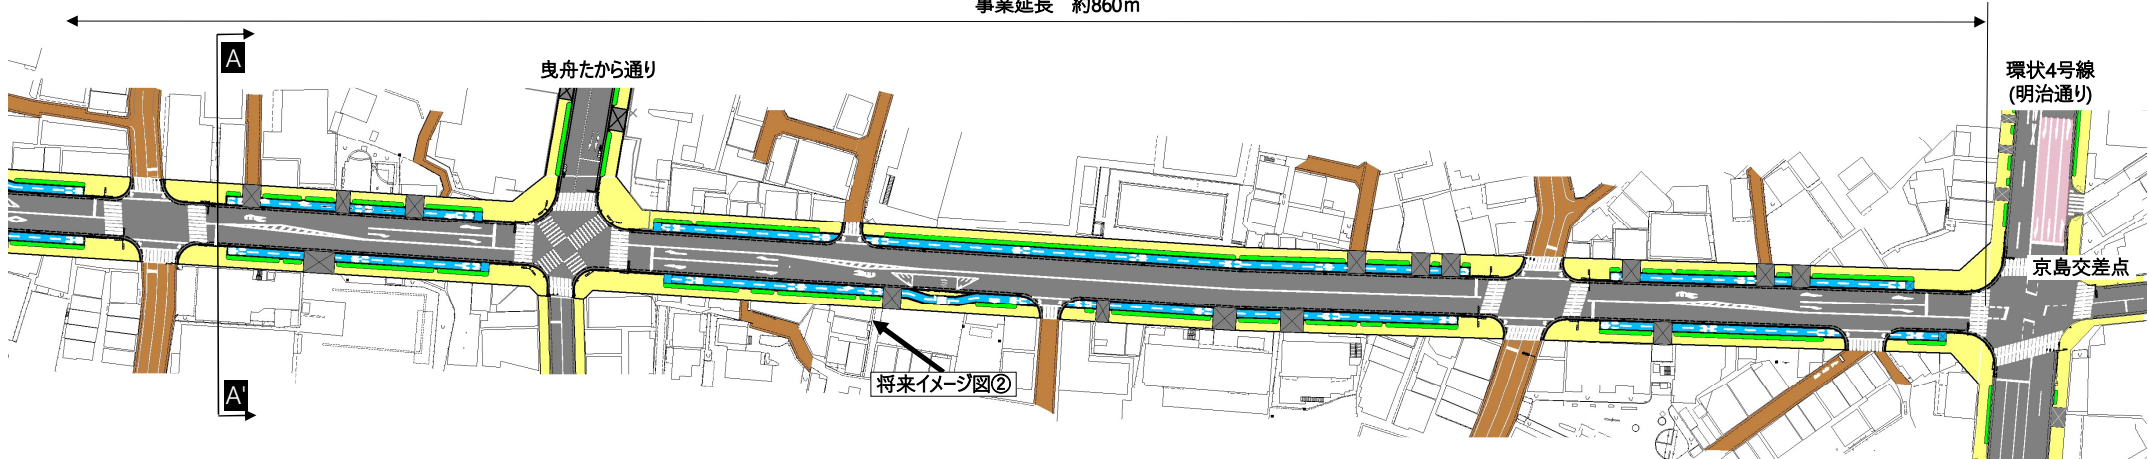


標準断面図 (現況)

標準断面図 (計画)

将来イメージ図①

将来イメージ図②

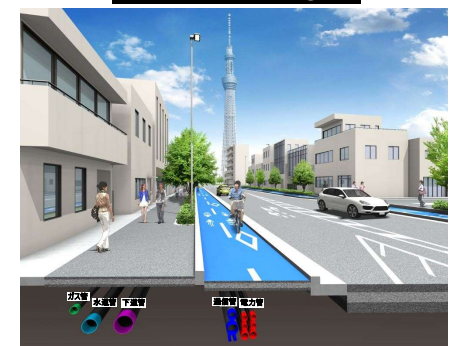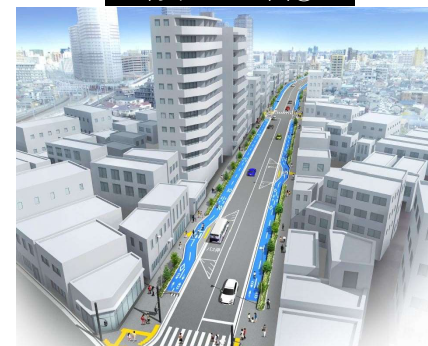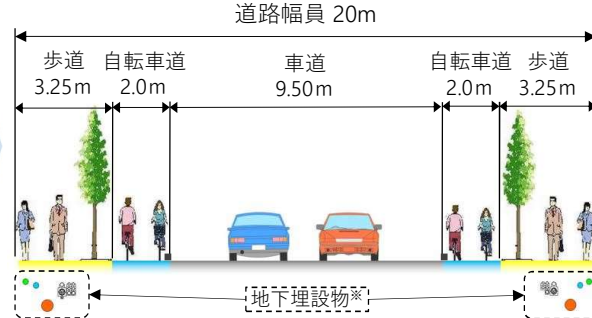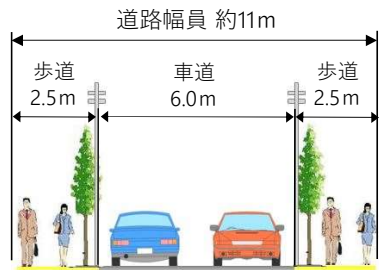

- 【凡例】
- : 車道
  - : 自転車道
  - : 植樹帯
  - : 歩道
  - : 切下げ
  - : 区道又は私道

- ※1 放射第32号線周辺の住宅は平成24年度の測量によるため現在とは異なる場合があります。
- ※2 宅地等から放射第32号線へ出入りする箇所である切下げの位置は想定で表示しております。なお、設置等に関しては書面による手続きが必要です。
- ※3 上図は、今後関係機関との協議により変更になることがあります。

東京都第五建設事務所 工事課 (木密設計担当)  
 〒124-0023 葛飾区東新小岩1-14-11 電話番号: 03-3692-4452  
 ホームページ: <https://www.kensetsu.metro.tokyo.lg.jp/jimusho/goken/index.html>