
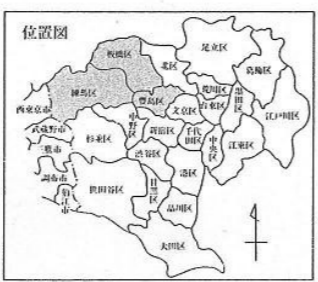


# 舗装種別図(四建管内車道)

## 凡 例


- 85型(密粒・低騒音)
- 70型(密粒・低騒音)
- 60型(密粒・低騒音)
- 55型(密粒・低騒音)
- 40型
- 二層式低騒音舗装(未施工箇所含む)

**【注意事項】**  
 路線の標準構造を示しております。現場によっては舗装構造に若干違いがありますのでご注意ください。  
 ※以下の部分は、標準構造と異なる場合がありますので、現地にて確認してください。  
 ・整備中や補修済み箇所 ・交差点部やその前後  
 ・巻き込み部 など  
 ※歩道舗装の種別については、現地にて確認してください。  
 ※不明な場合は事前に連絡の上、写真等を持参してお問い合わせください。

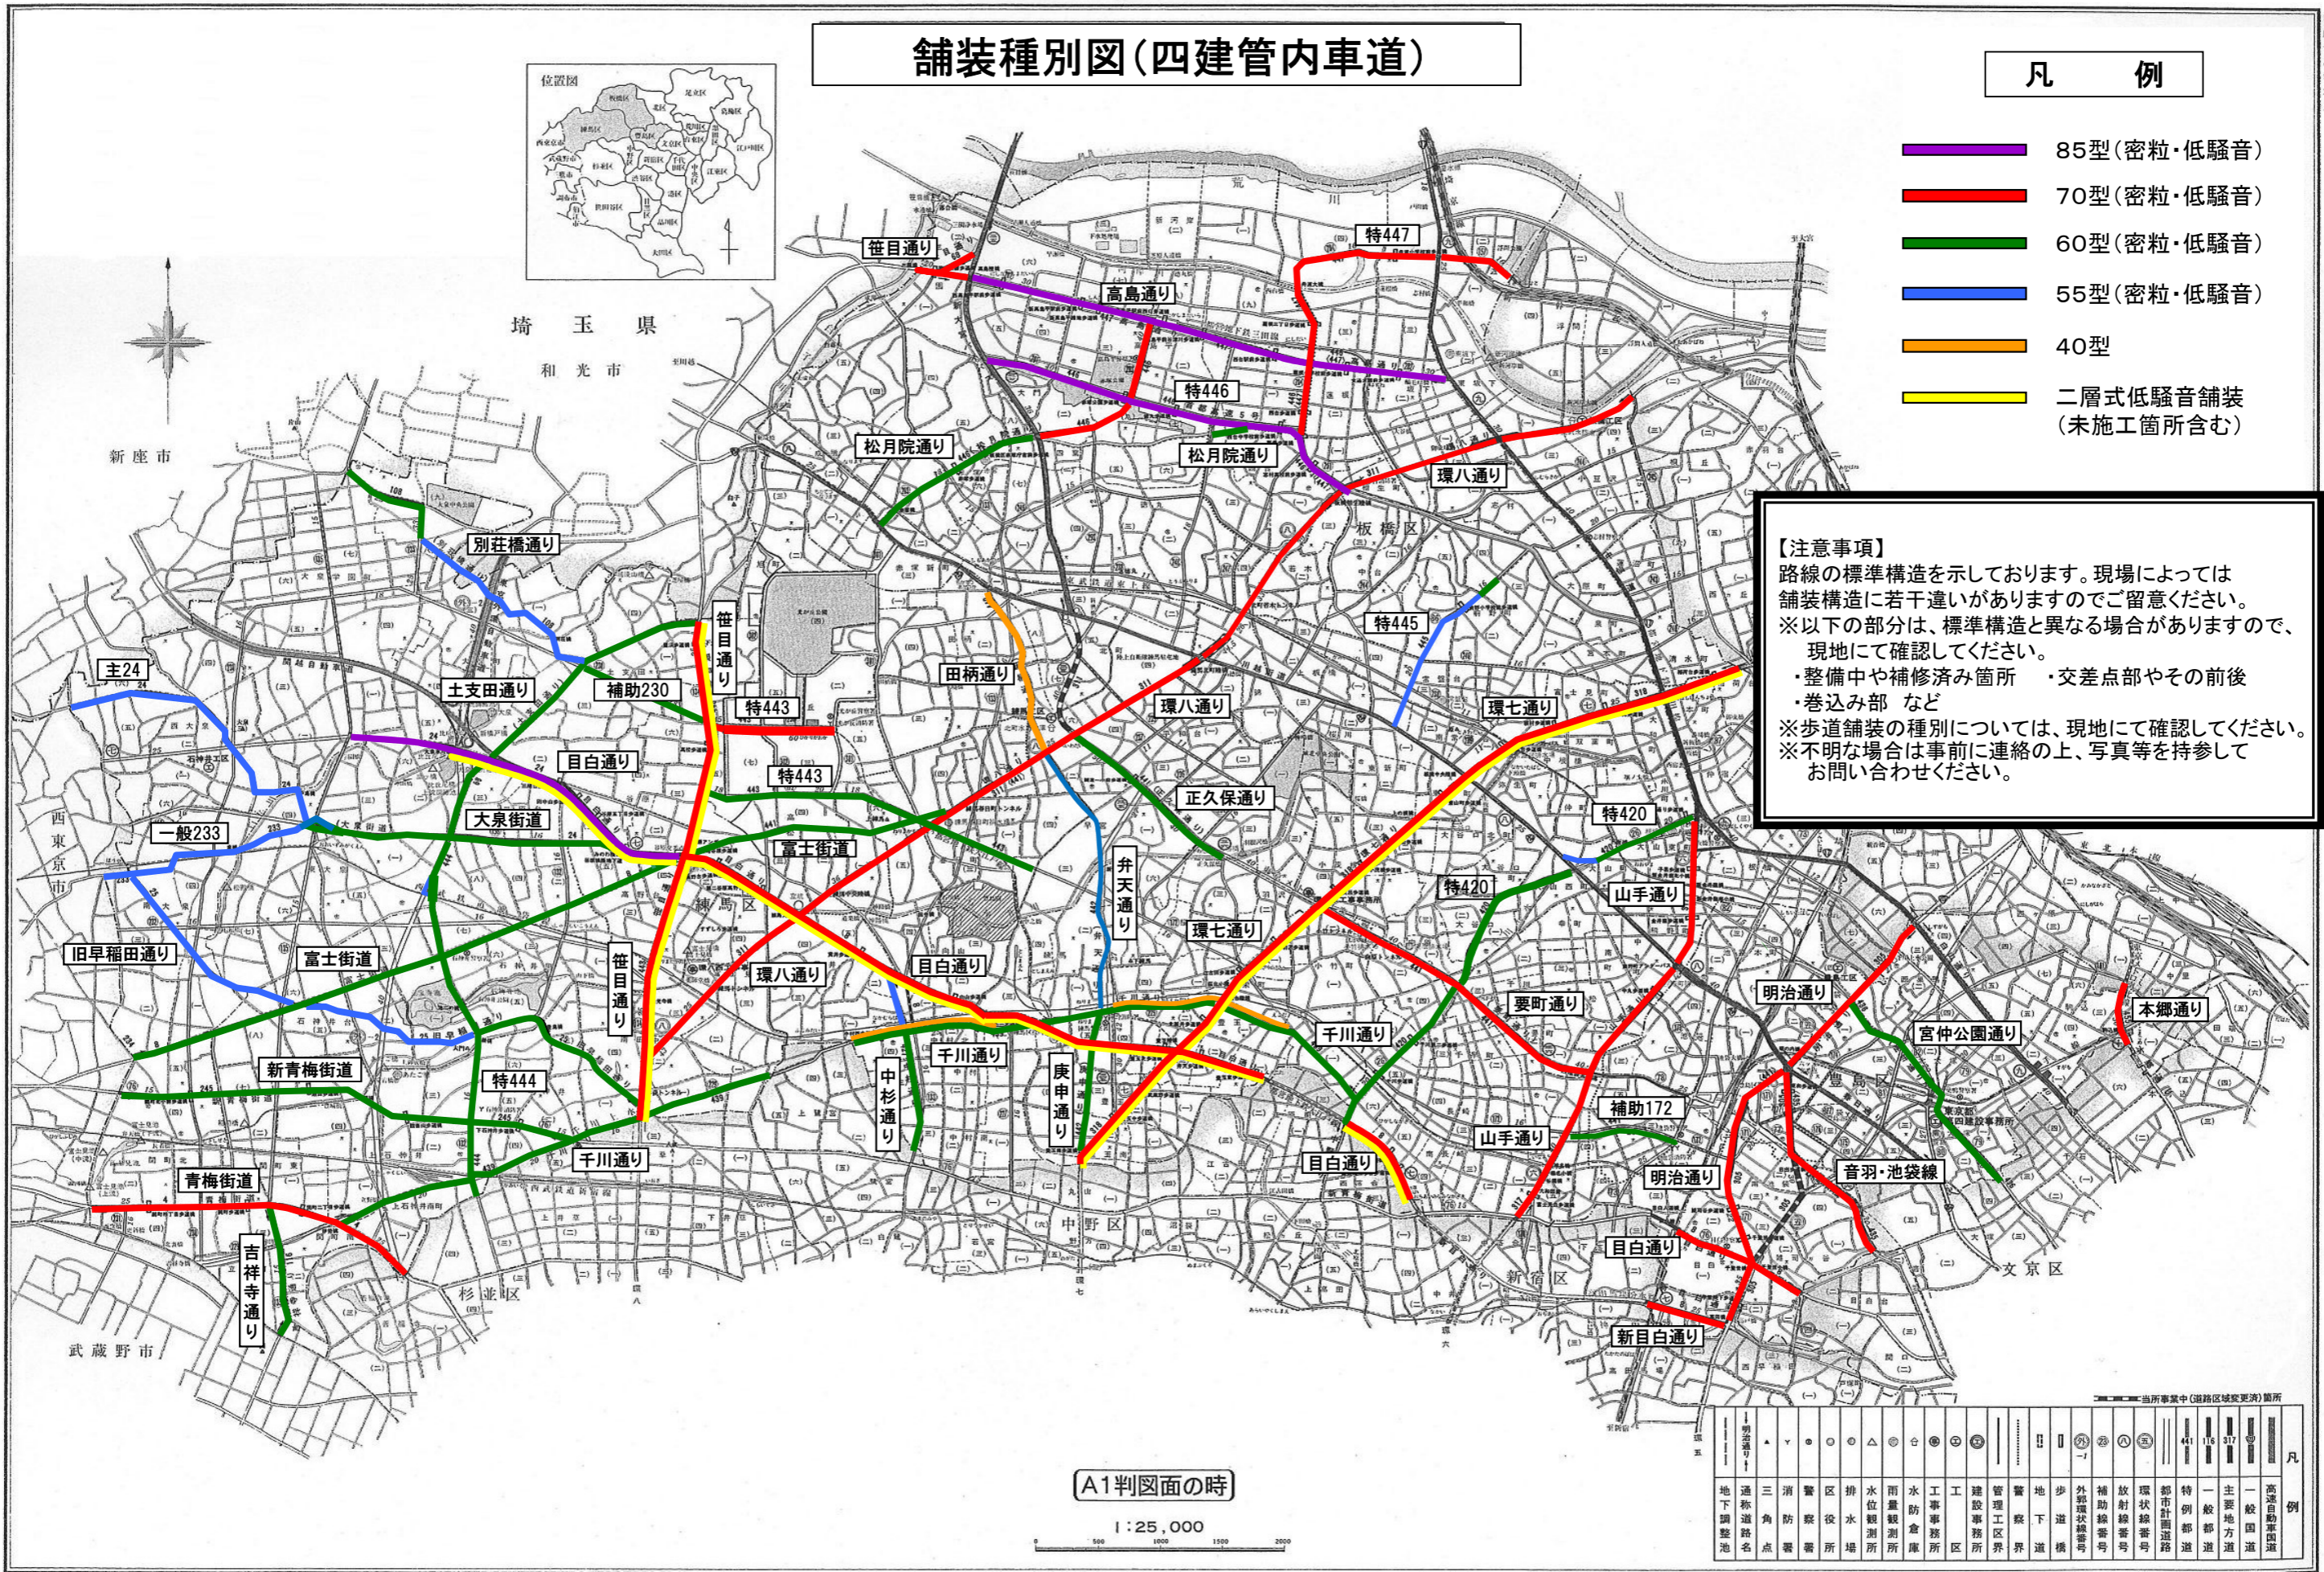

A1判図面の時

1 : 25,000

 

地下調整池	三	消	警	区	排	水	位	水	工	工	管	管	地	歩	補	放	環	特	一	主	高
通称道路名	△	○	○	△	△	△	△	△	△	△	△	△	△	△	△	△	△	△	△	△	△
凡	例																				

平成十八年六月